



PRO	Restructuration de l'école Maternelle Jacques Prevert			
		Restructuration de l'école Maternelle Jacques Prevert Boulevard Jean Yole 85170 Les Lucs de Boulogne		
Pièces Graphiques 11-12-23		ESQ		
		PRO		
		PC		
		DCE		
MAITRISE D'OUVRAGE	Mairie des Lucs sur Boulogne 164 Avenue des Pierres Noires 85170 Les Lucs sur Boulogne Concepteur tel: 02 51 31 21 29 e.mail : dgs@leslucssurboulogne.fr			
MAITRISE D'OEUVRE 	DIAGONALE 2, Rue Gustave Eiffel 85170 Le Poiré-Sur-Vie tel: 02.51.48.67.90 e.mail : diagonale01@diagonale-architectes.com			
TOUS DROITS DE REPRODUCTION INTERDITS			DIAGONALE 23-03	

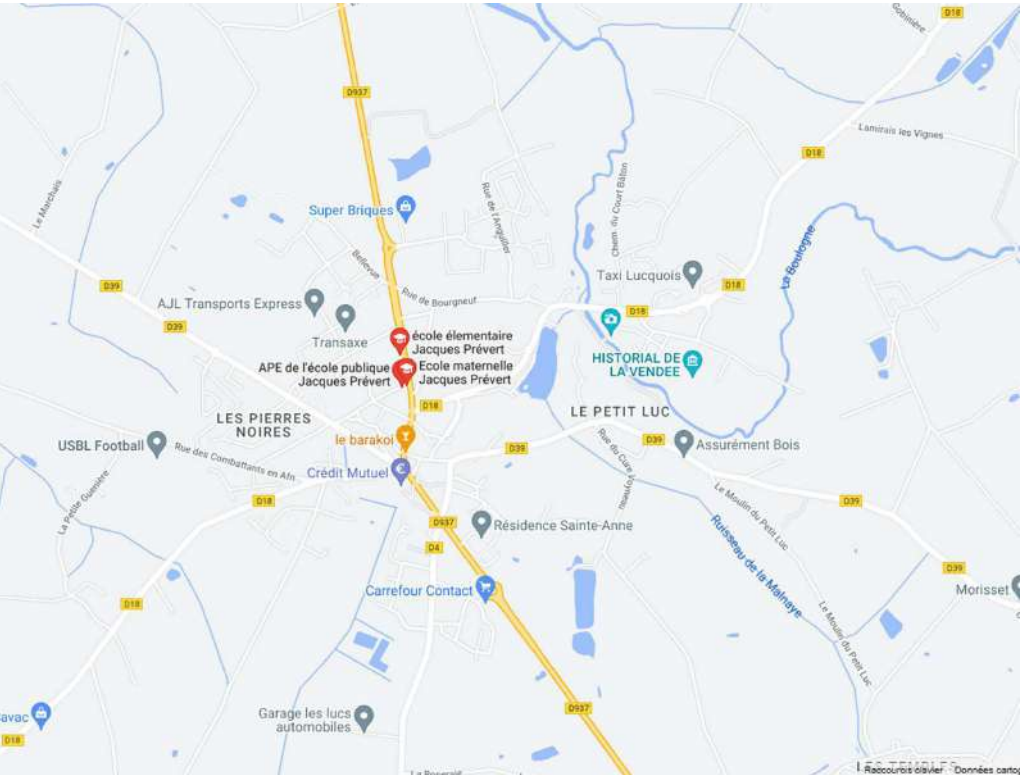


Nord
Plan de situation
ech : sans

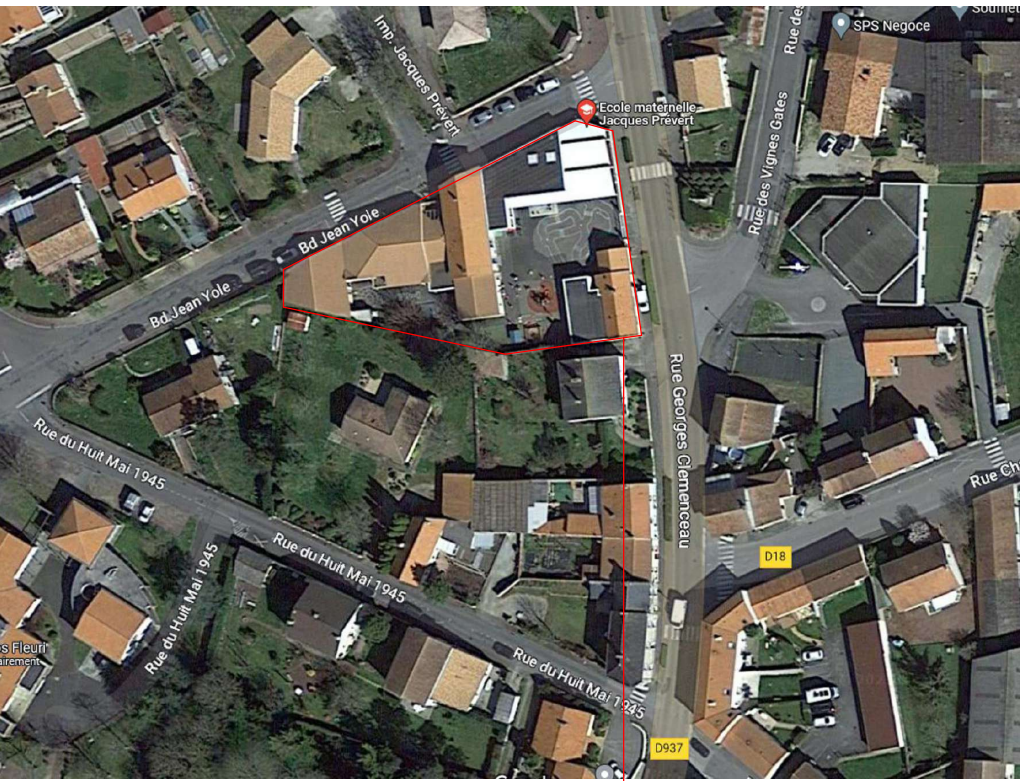

Nord
Vue aérienne
ech : sans

Adresse : boulevard Jean Yole 85170 Les lucs -sur Boulogne
Terrain du projet : parcelle cadastrale
000 AB 446 (770m²) 000 AB 447 (1240m²)

PLANS DE SITUATION

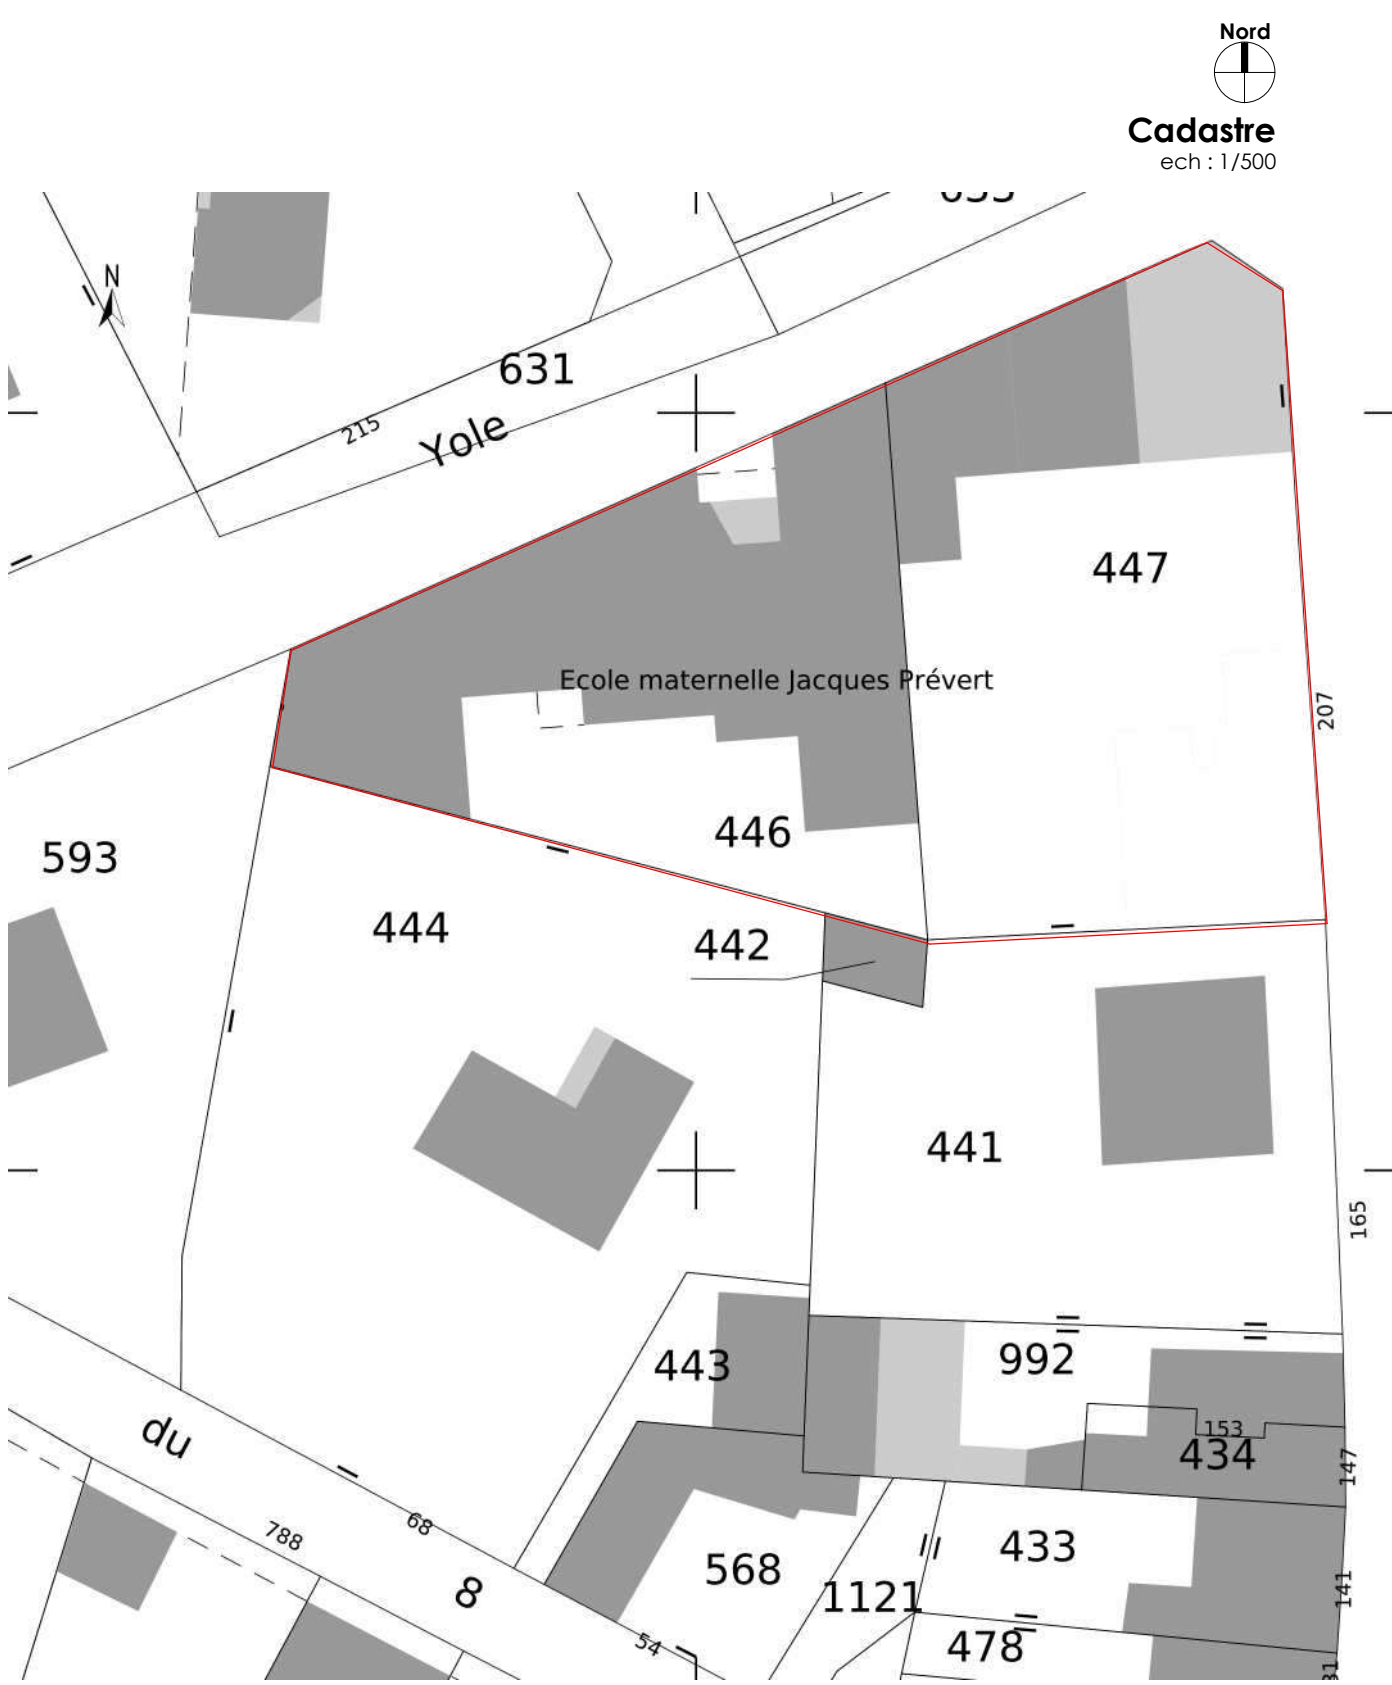


Nord
Cadastre
ech : 1/500

Zone d'intervention
Projet





Plan masse

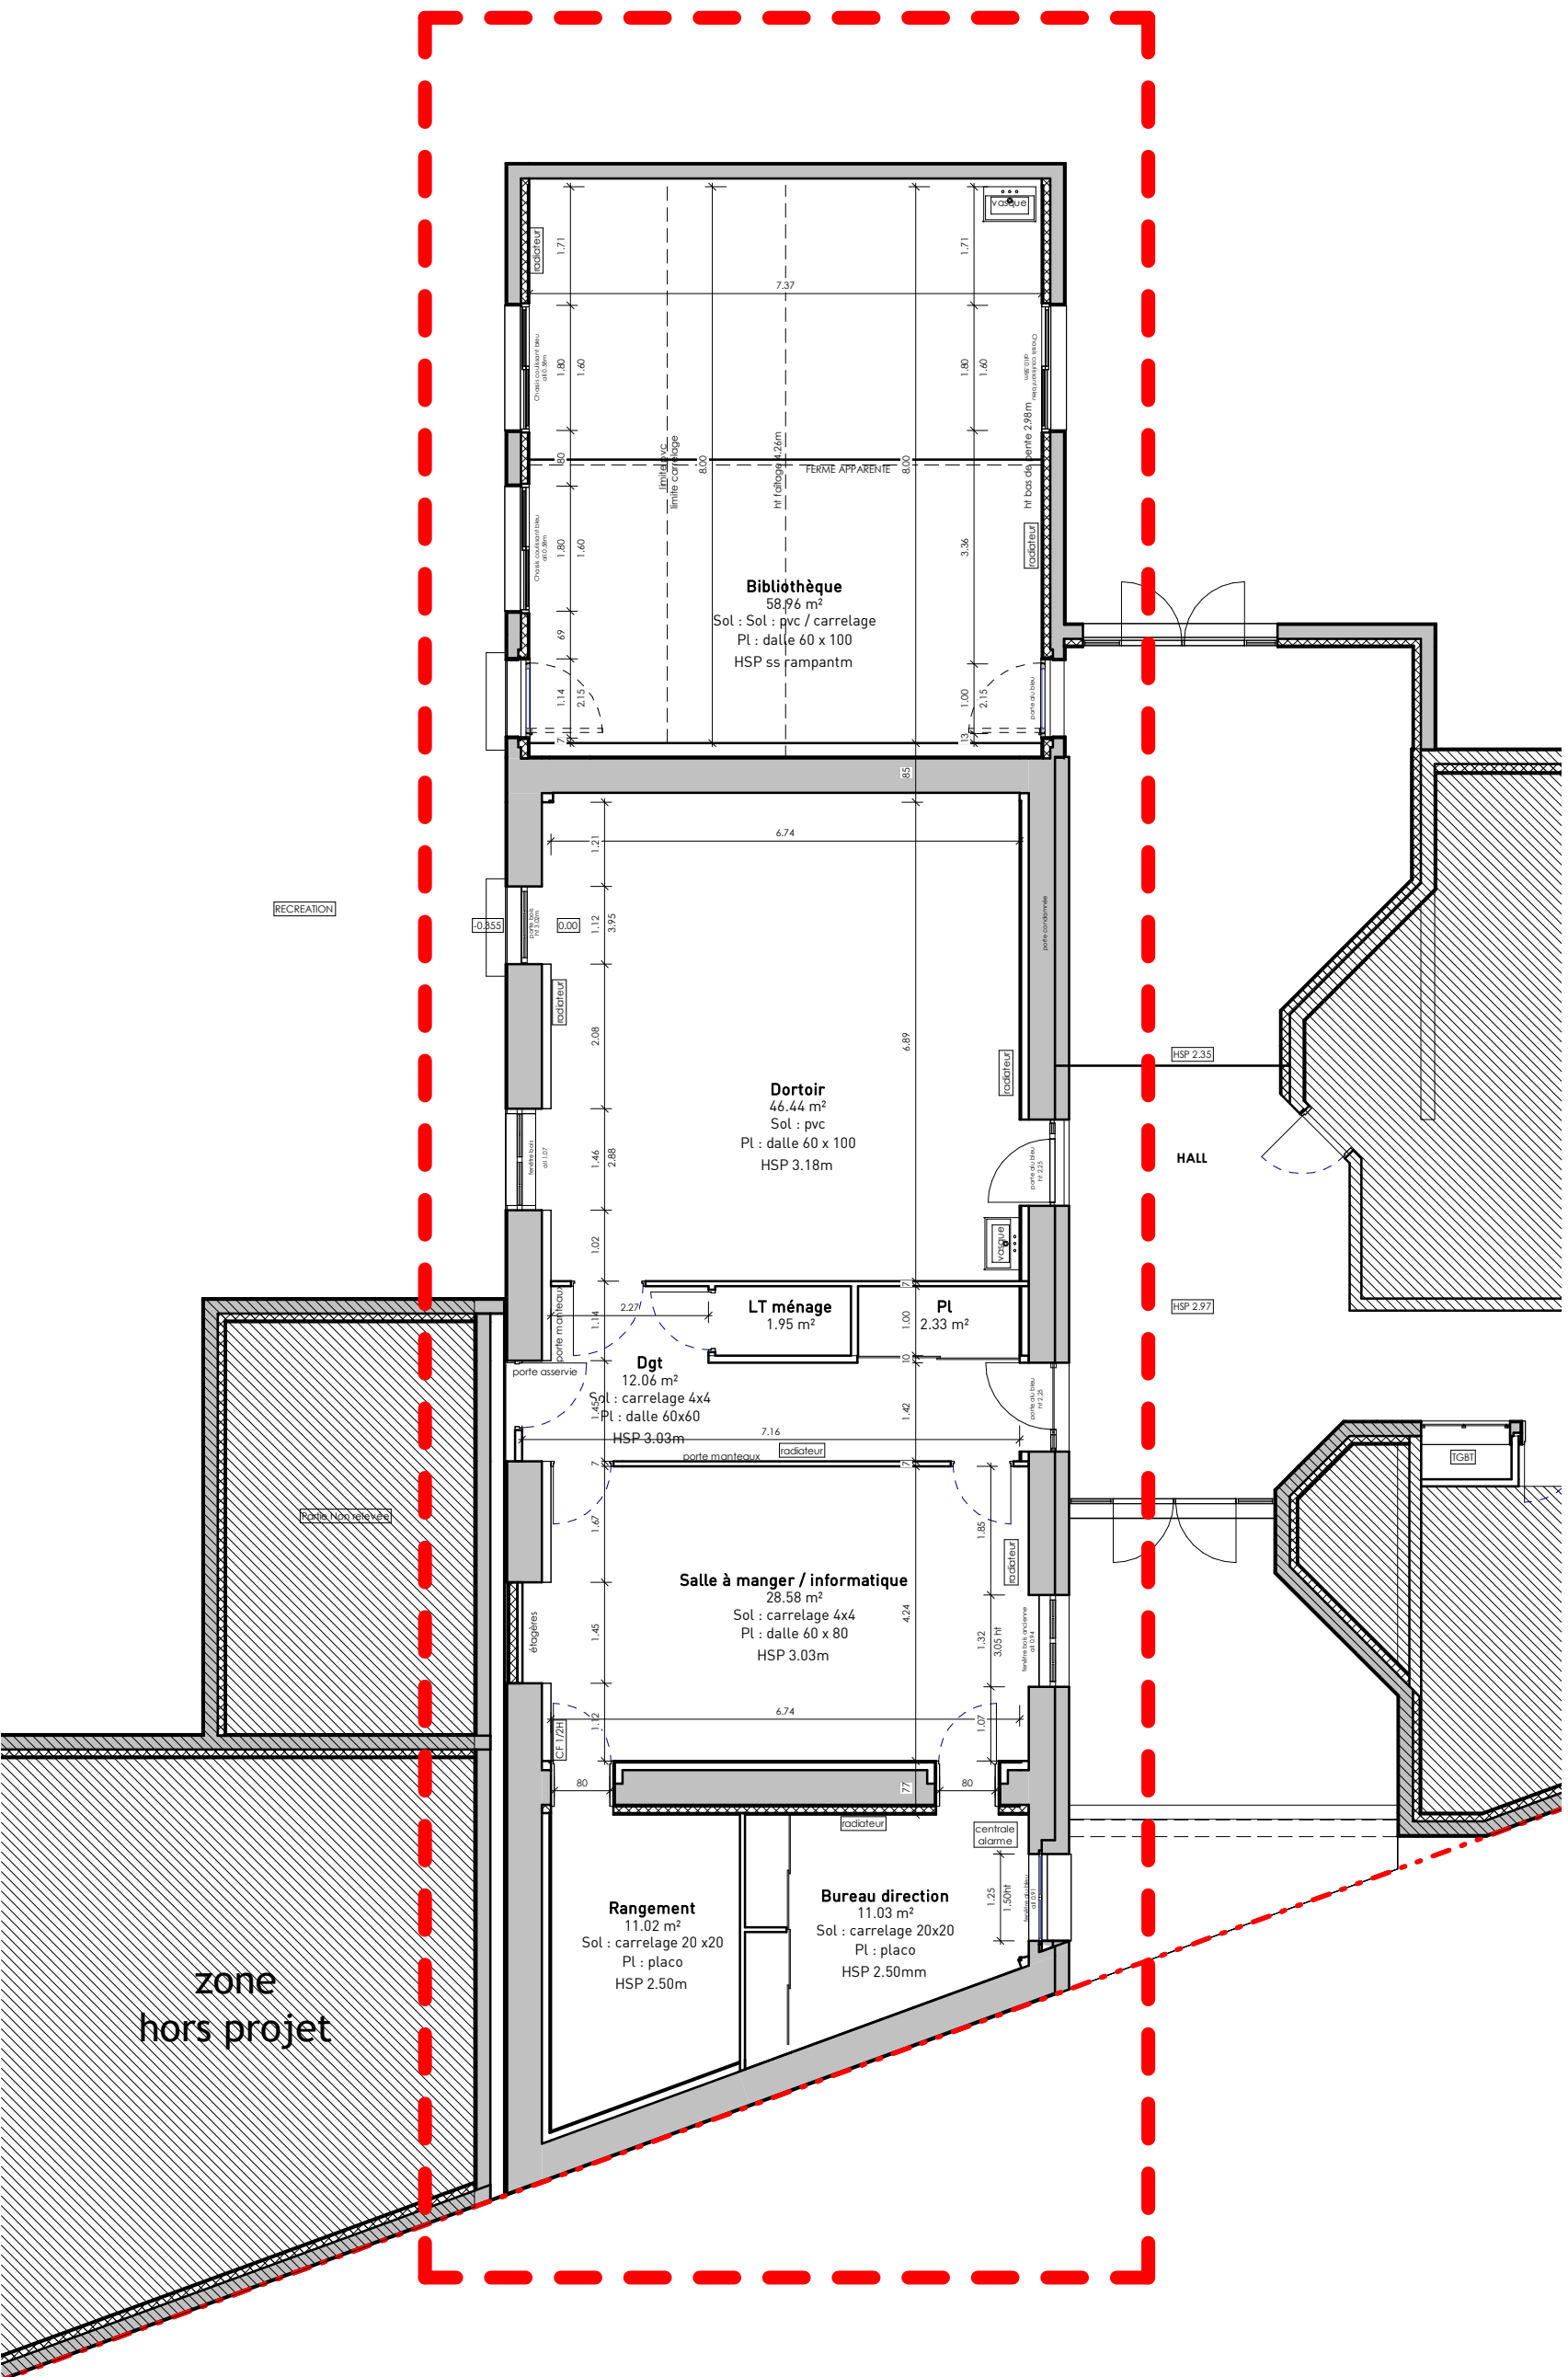


Plan Niv. RDC - Existant
Ech : 1 : 100



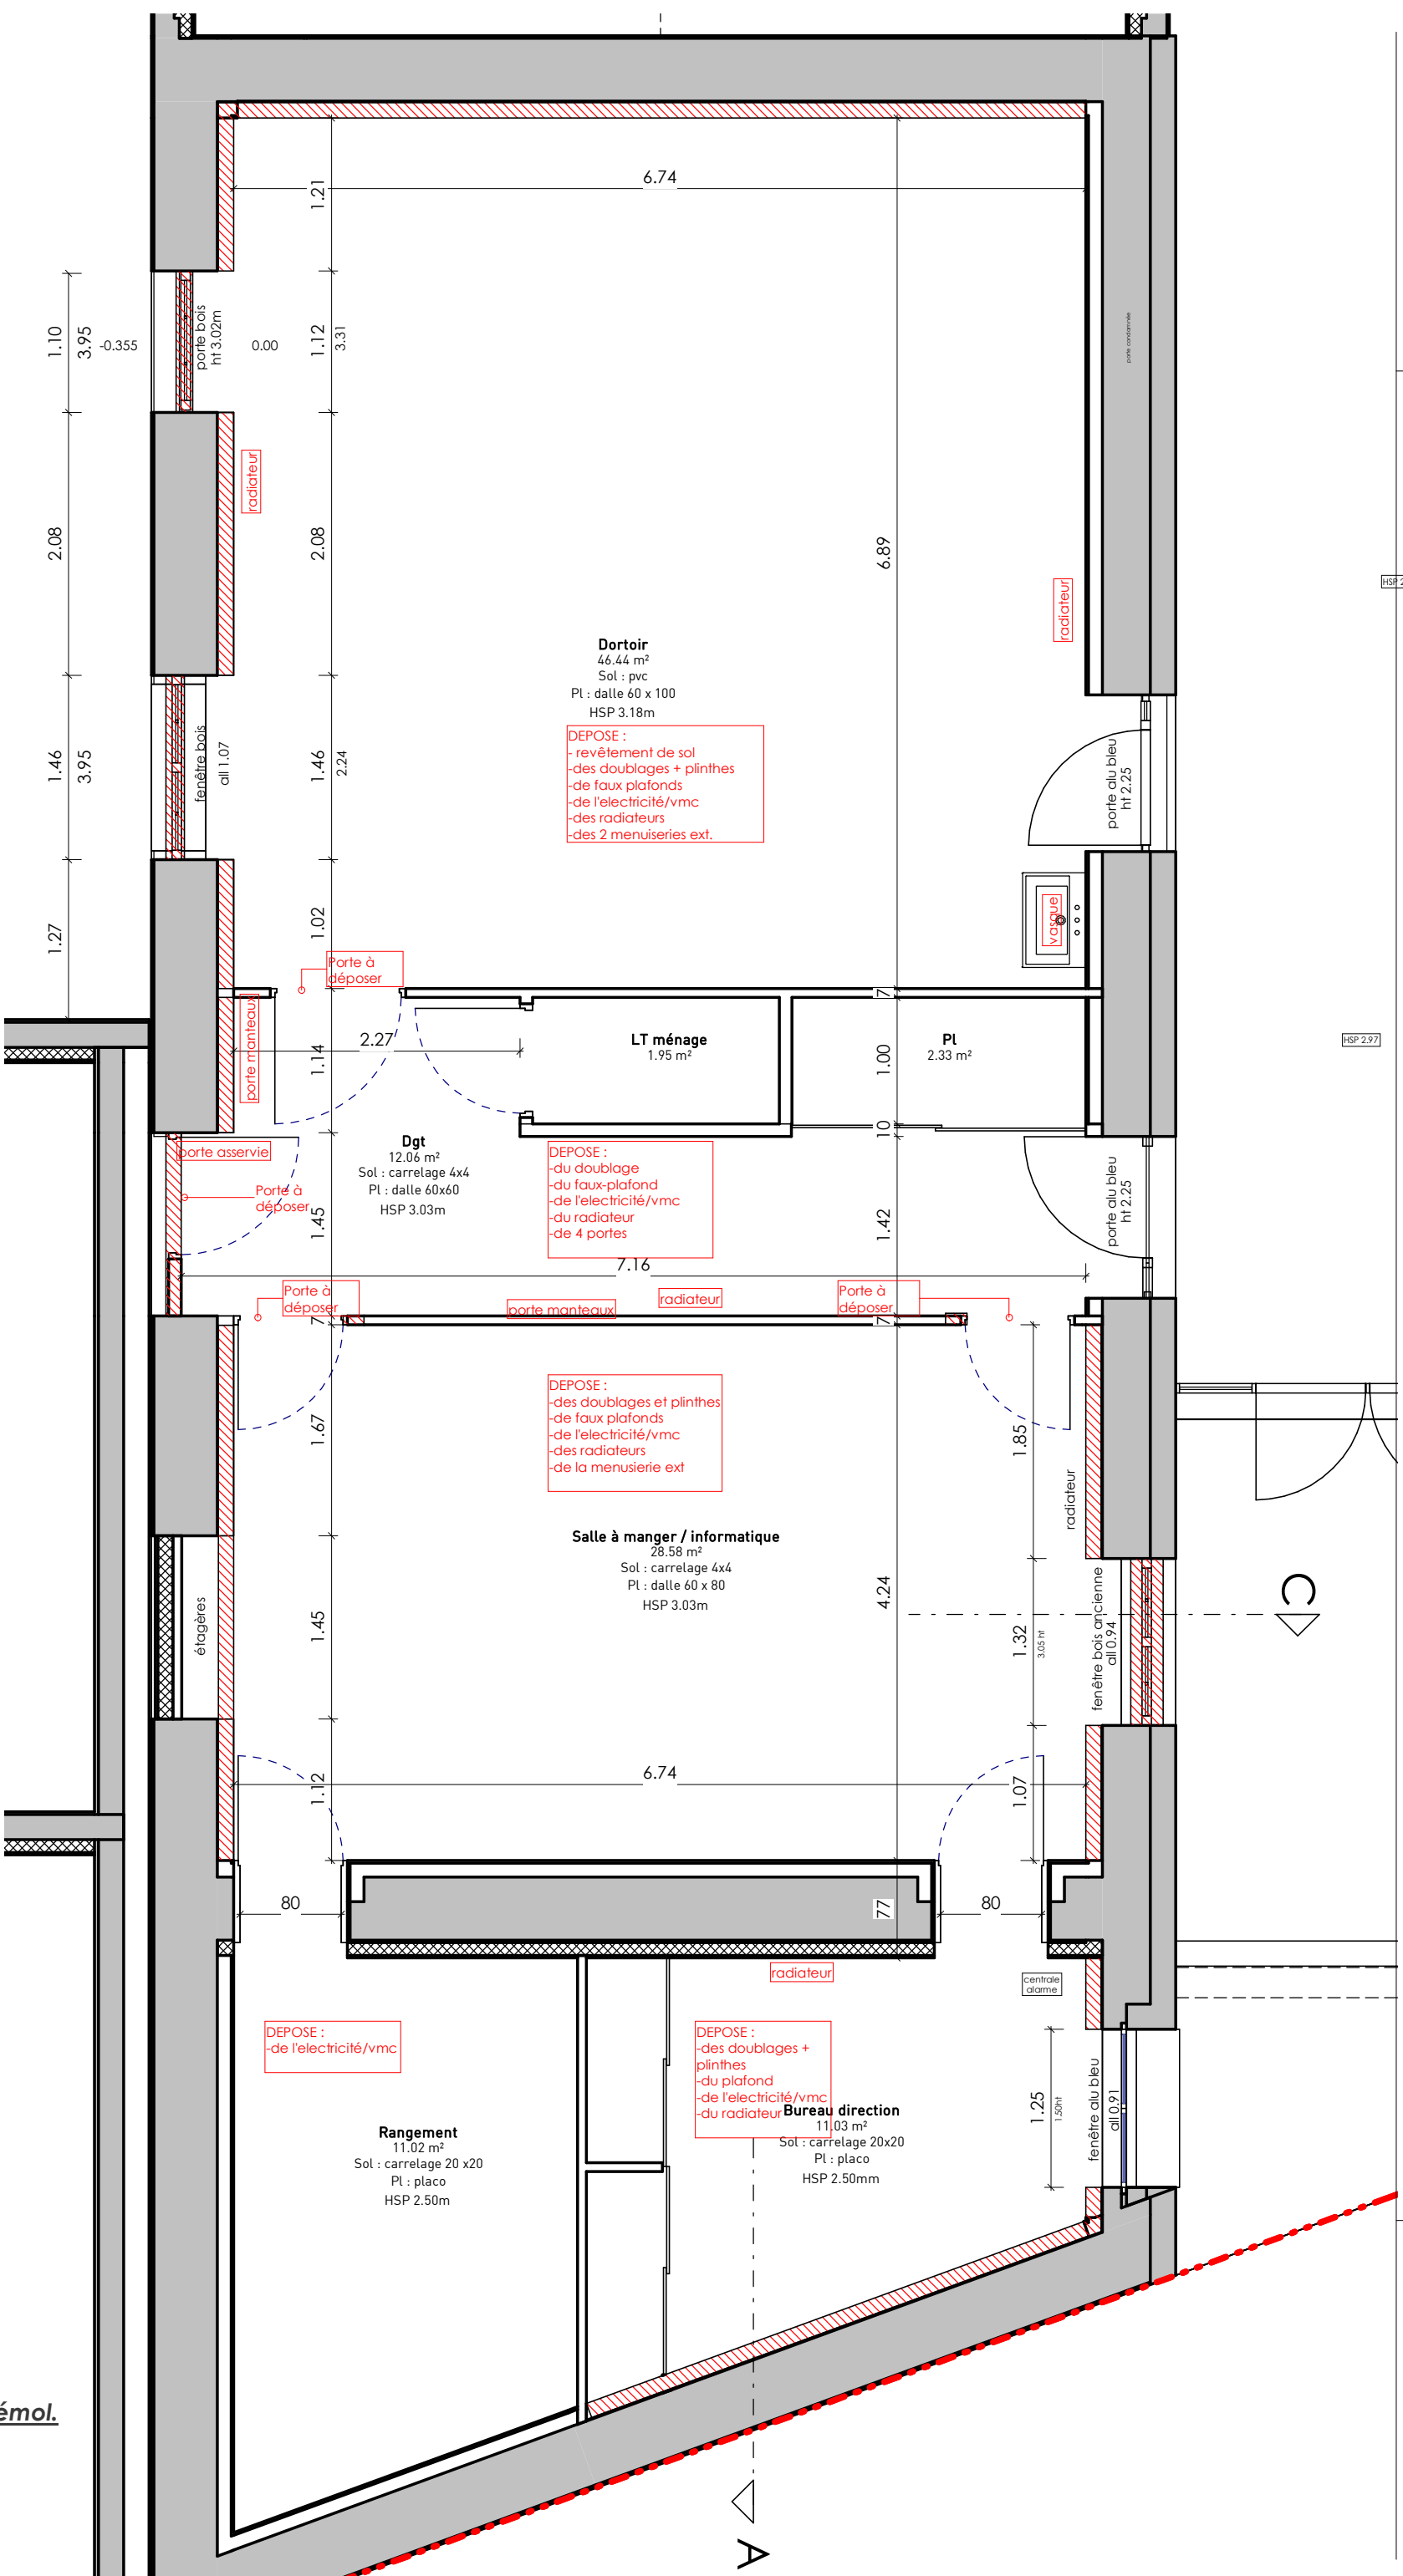

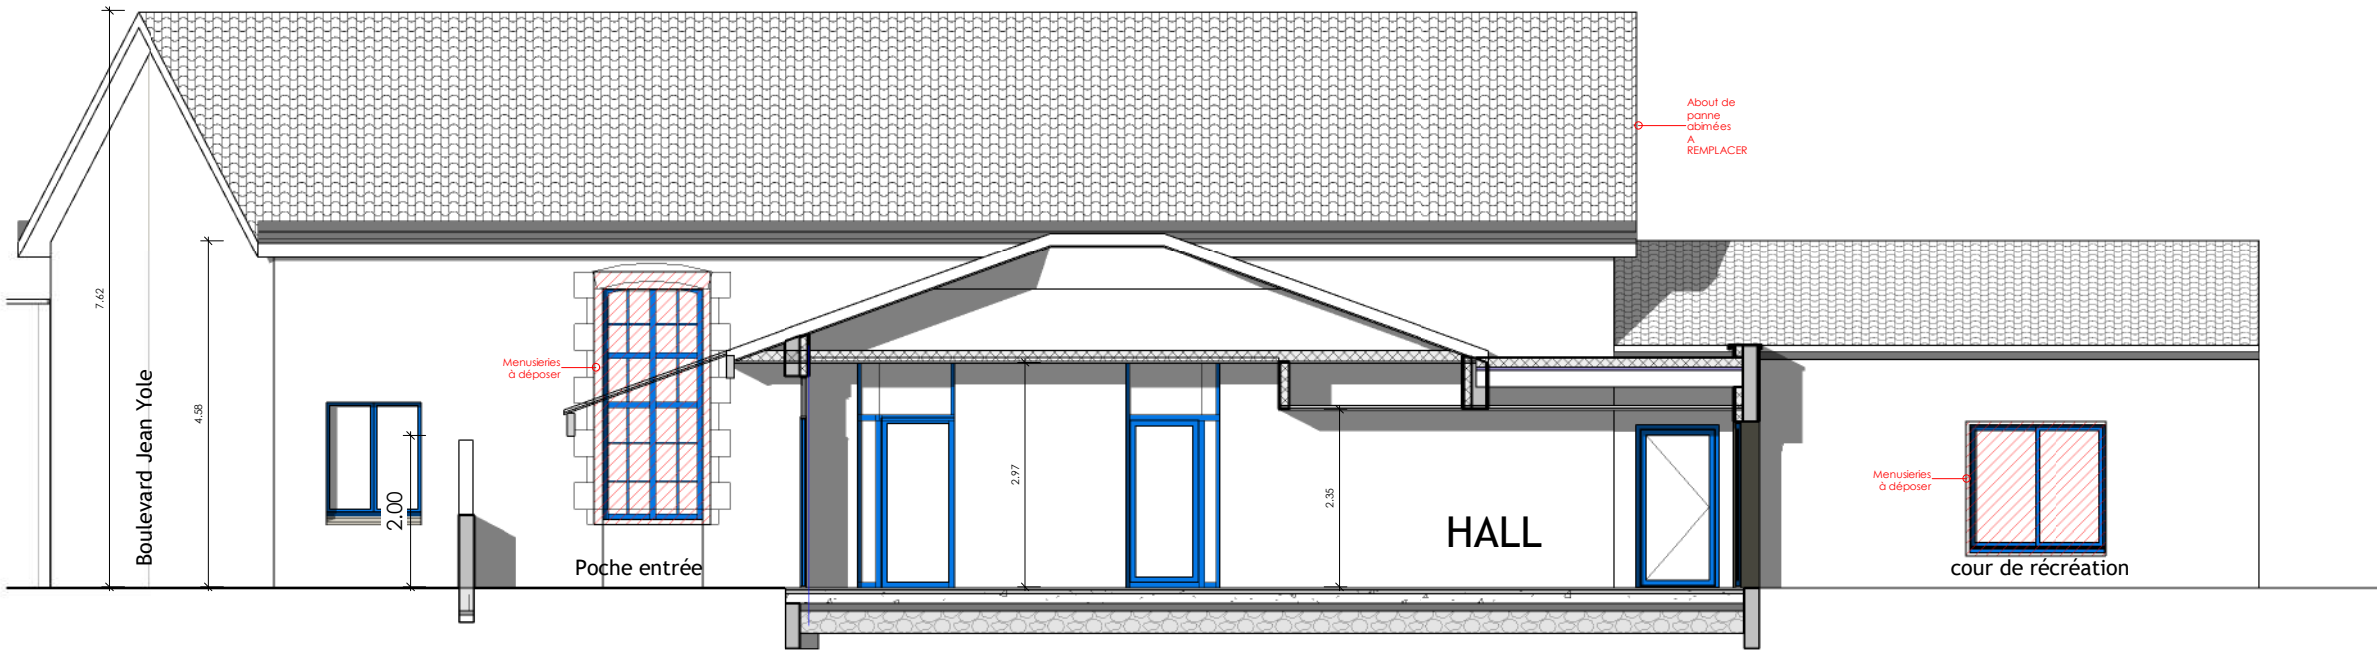


Façade est
Ech : 1 : 100

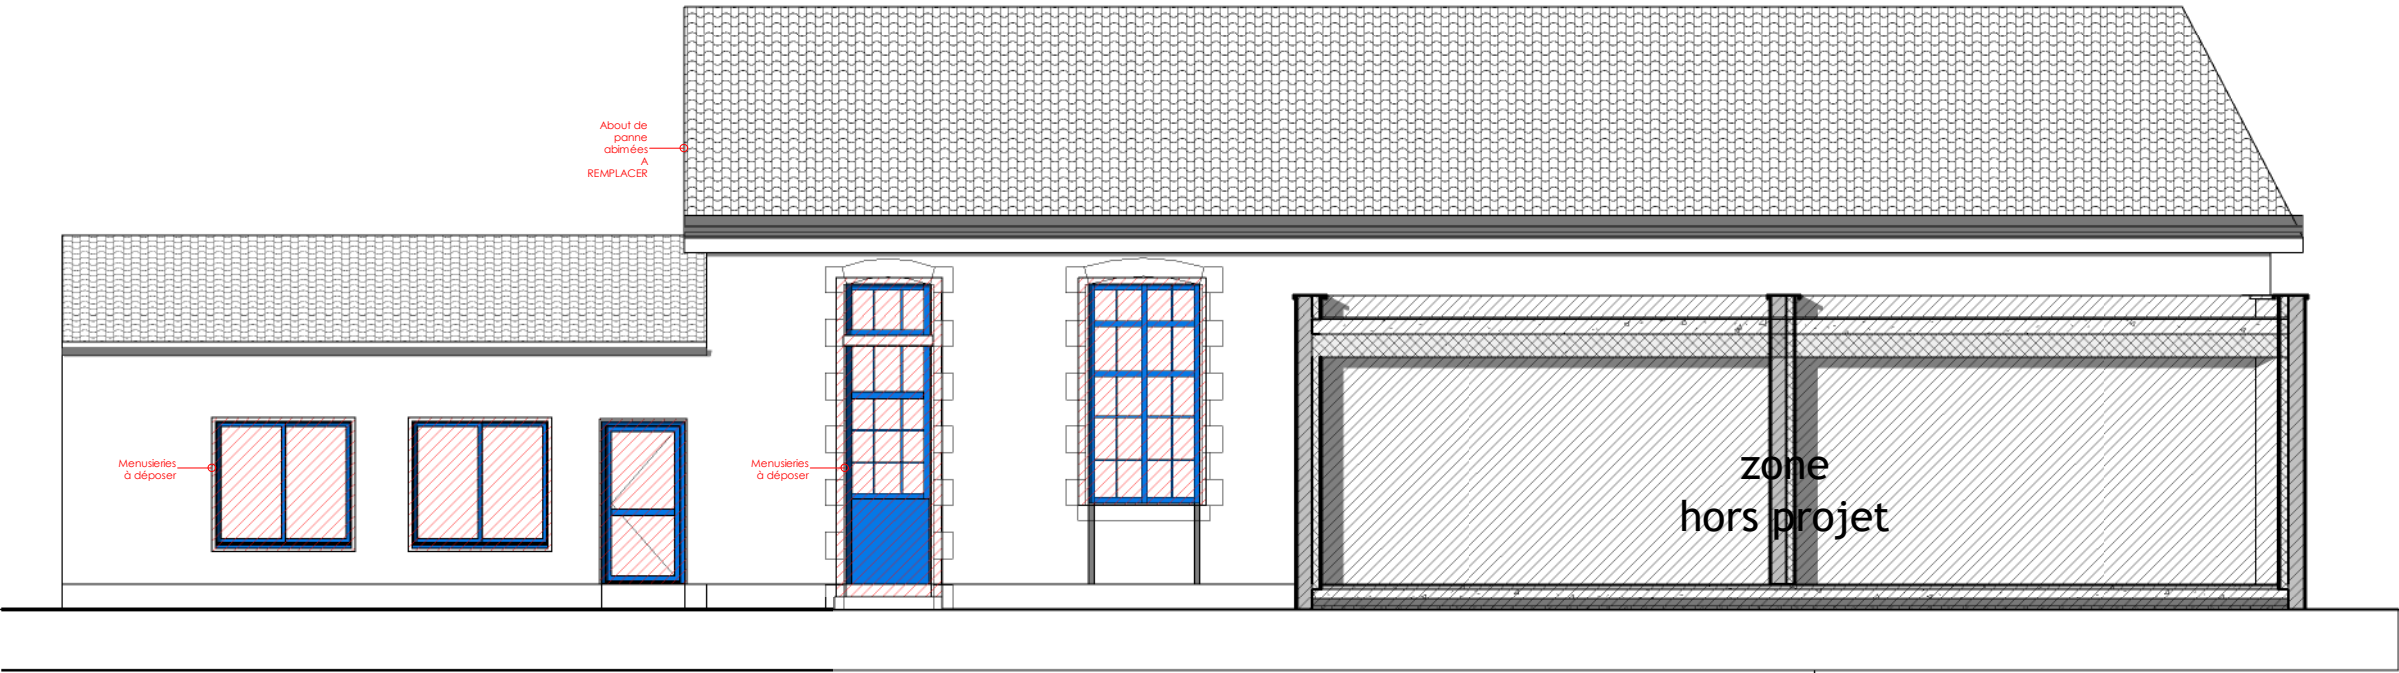


Façade ouest
Ech : 1 : 100


FACADES - EXISTANTES

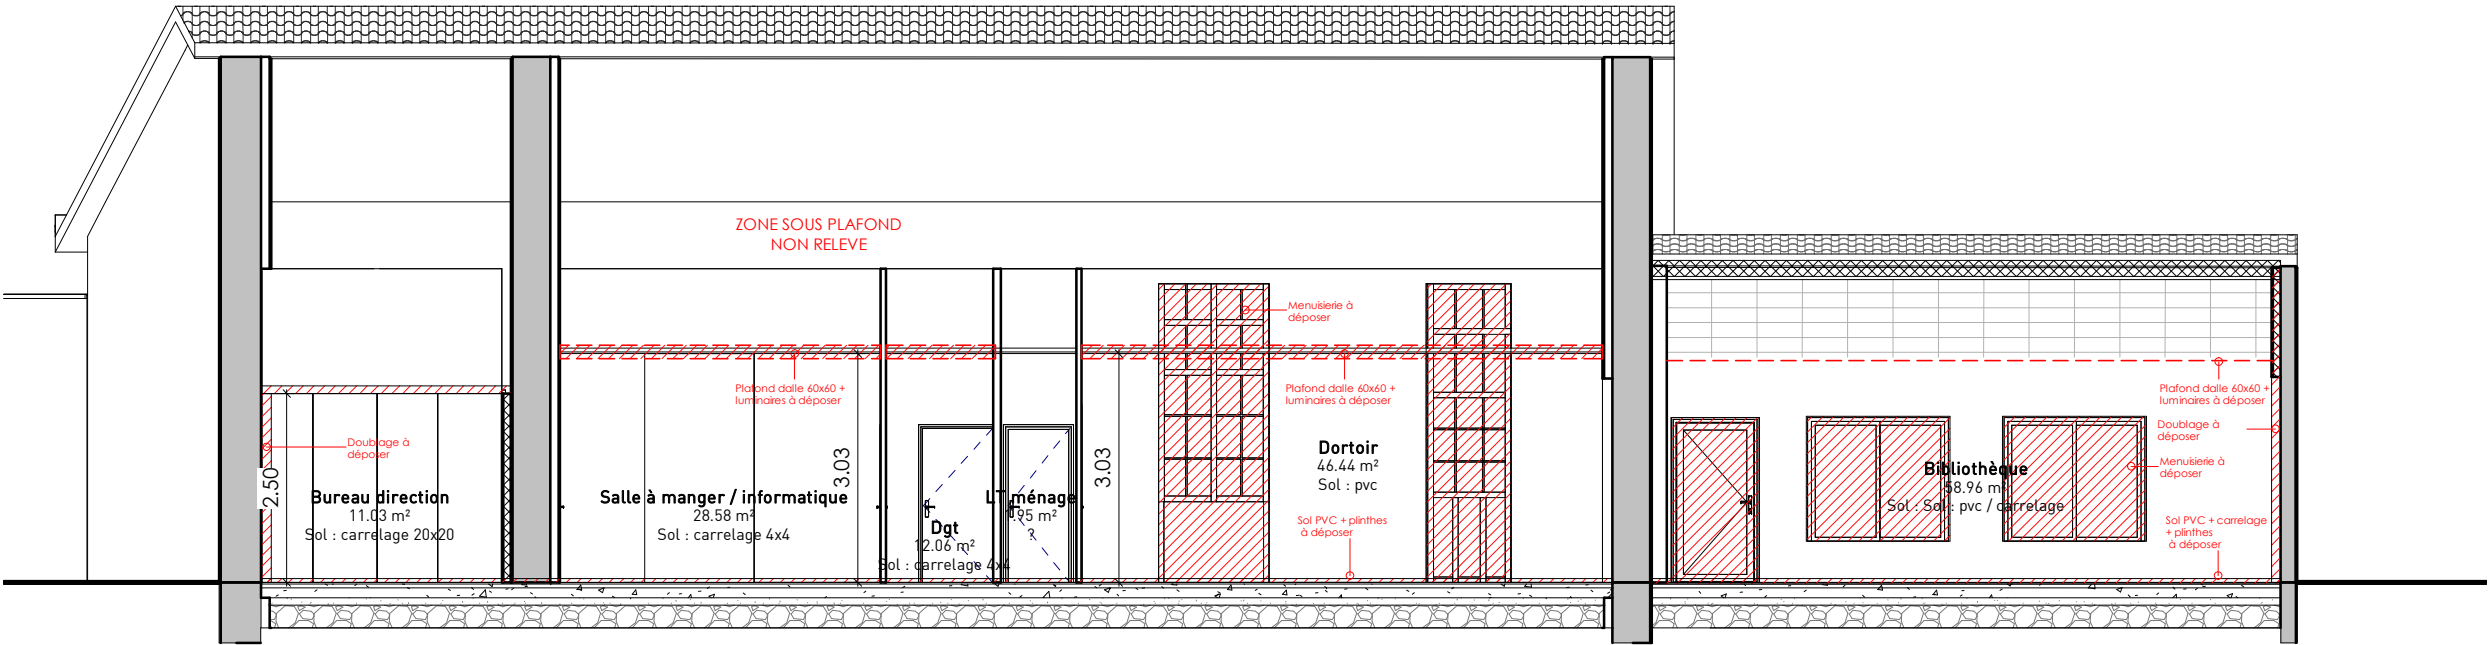

Coupe AA
Ech : 1 : 100

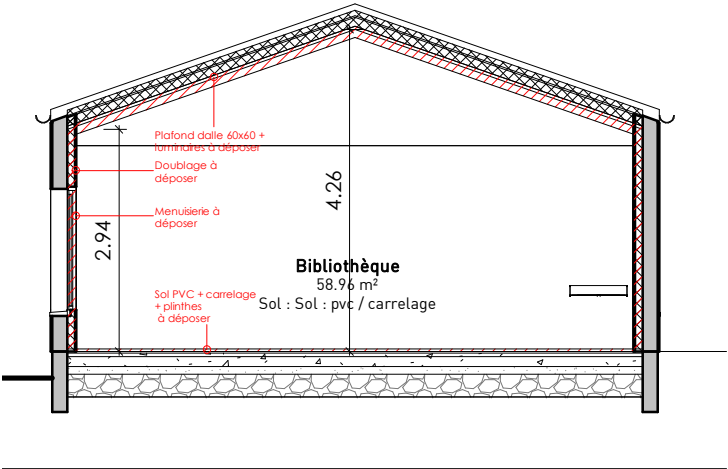

Coupe BB
Ech : 1 : 100

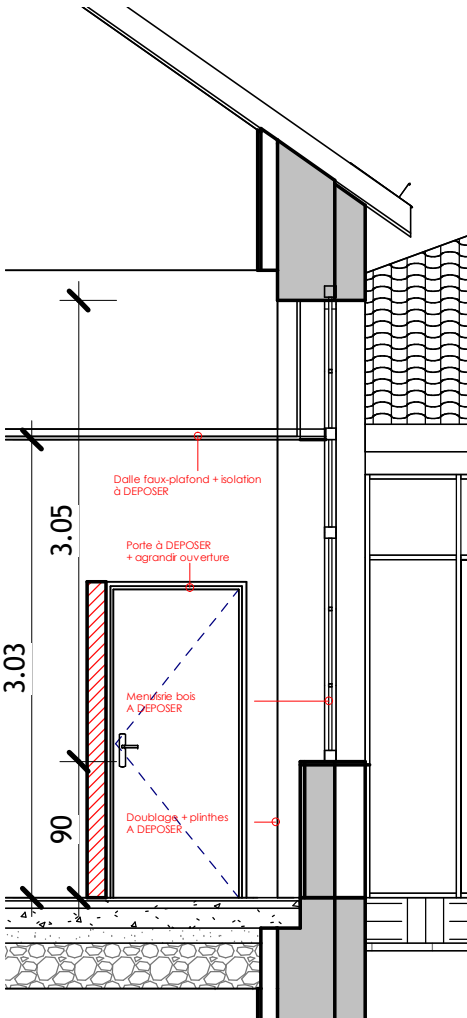

Coupe de principe EXISTANT
Ech : 1 : 50

COUPES - EXISTANTES




vue 1




vue 2



vue 3

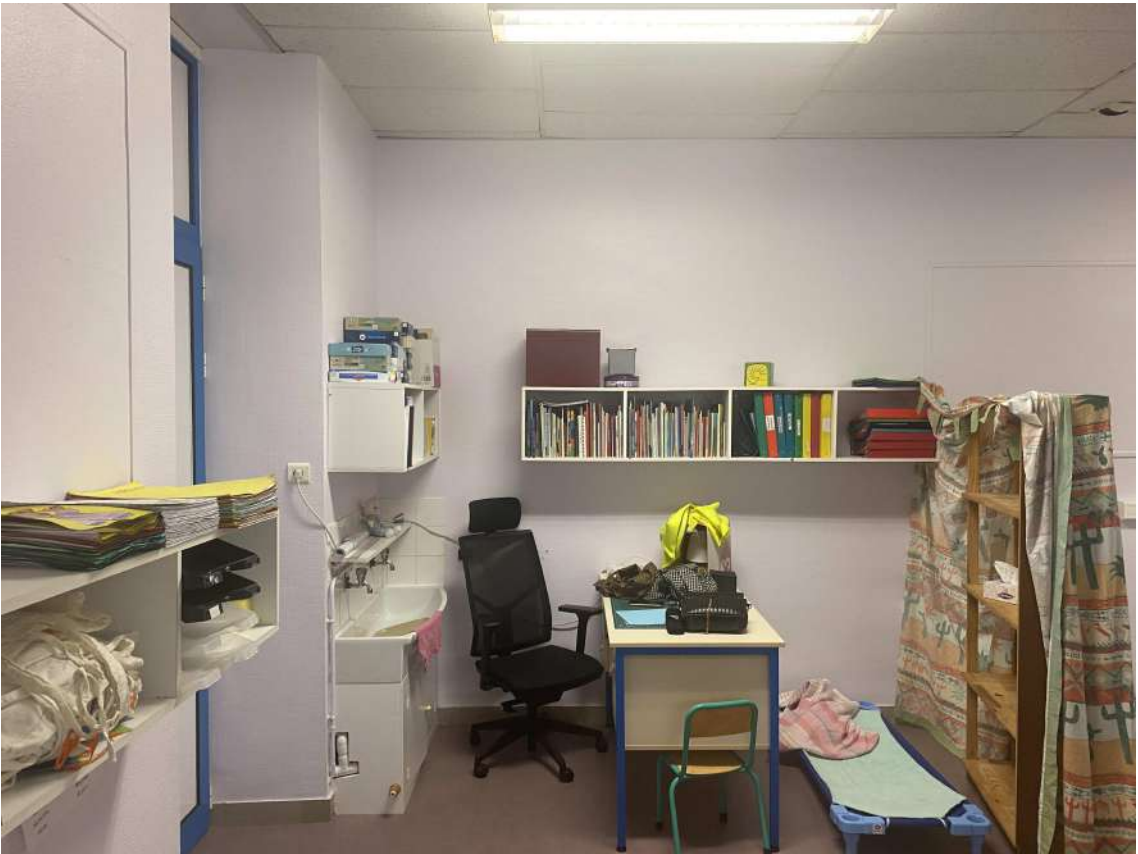

vue 4

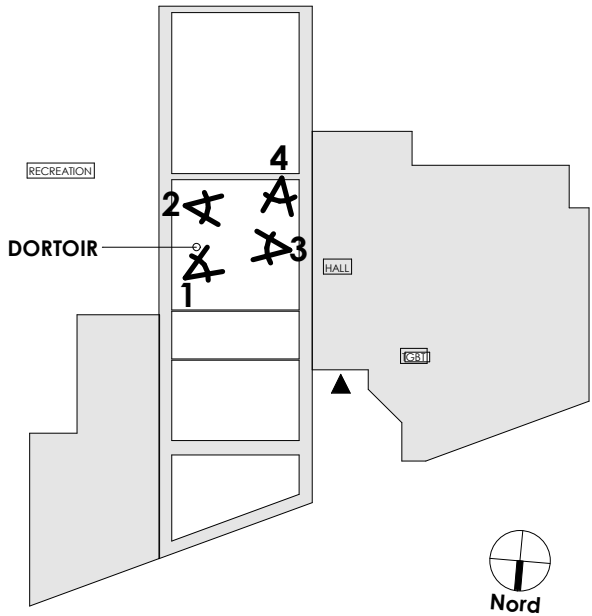

DORTOIR



vue 1




vue 2



vue 3



vue 4

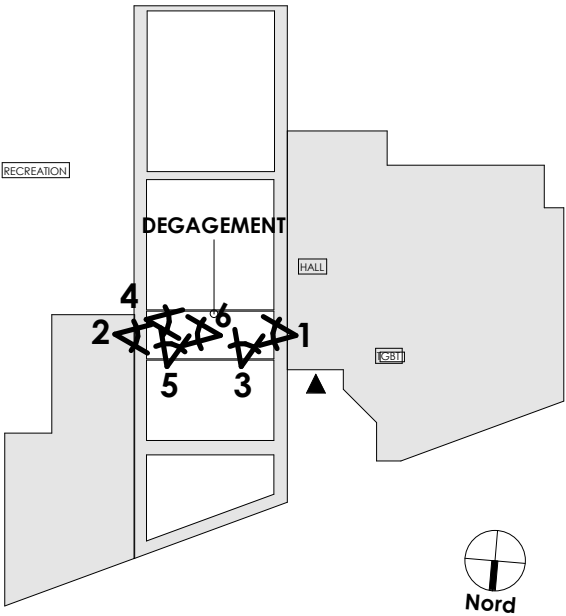

DEGAGEMENT



vue 5



vue 6




vue 1



vue 2



vue 2

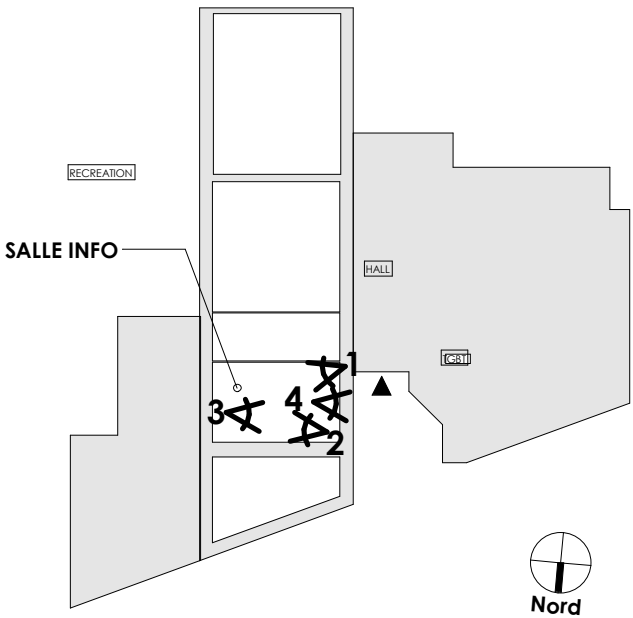

SALLE INFORMATIQUE



vue 4



vue 1




vue 2



vue 3



vue 4

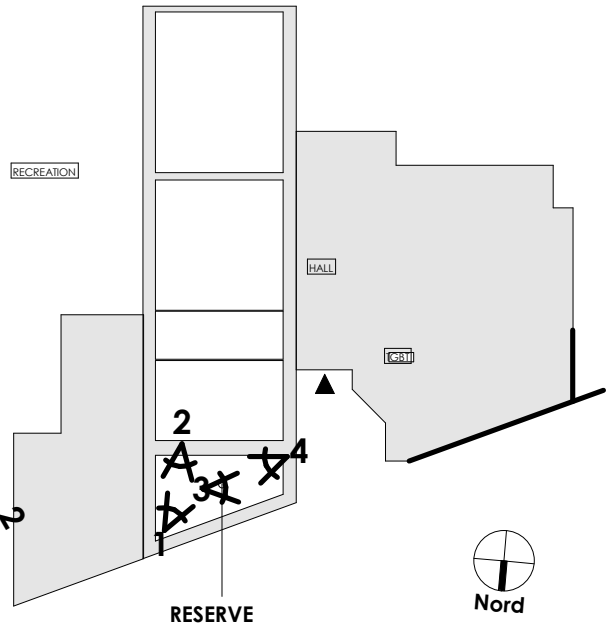


DIRECTION - RESERVE



vue 1



vue 2

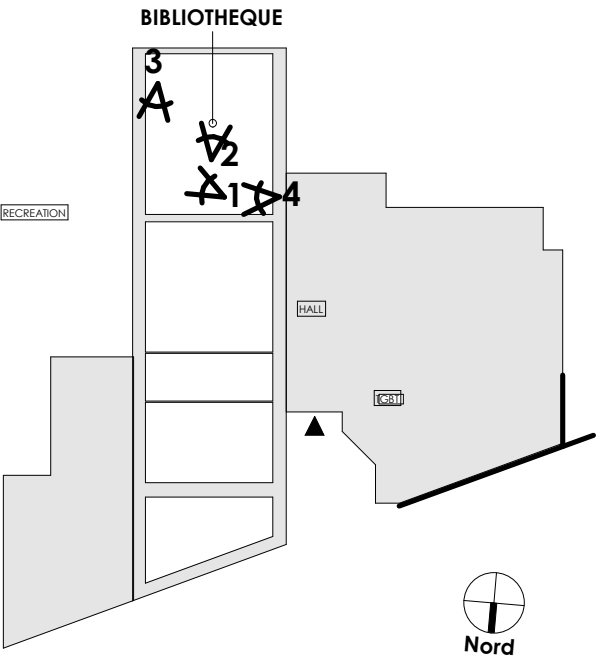


vue 3





vue 4

BIBLIOTHEQUE

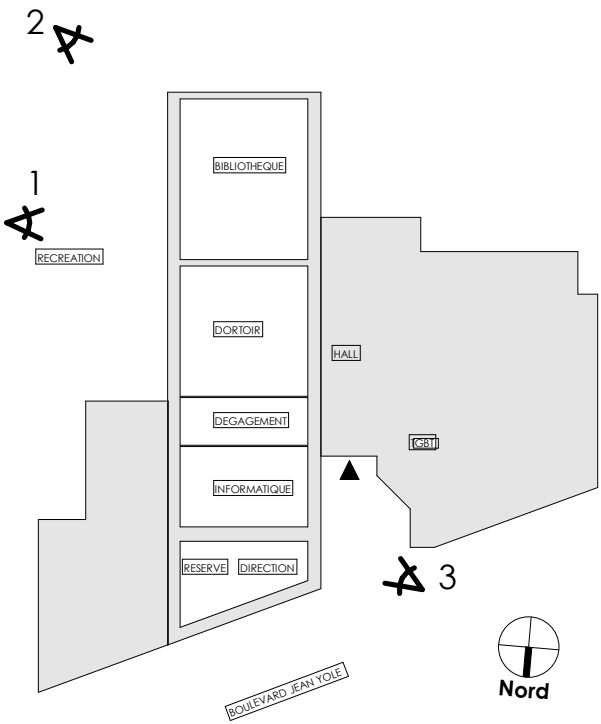


FACADES

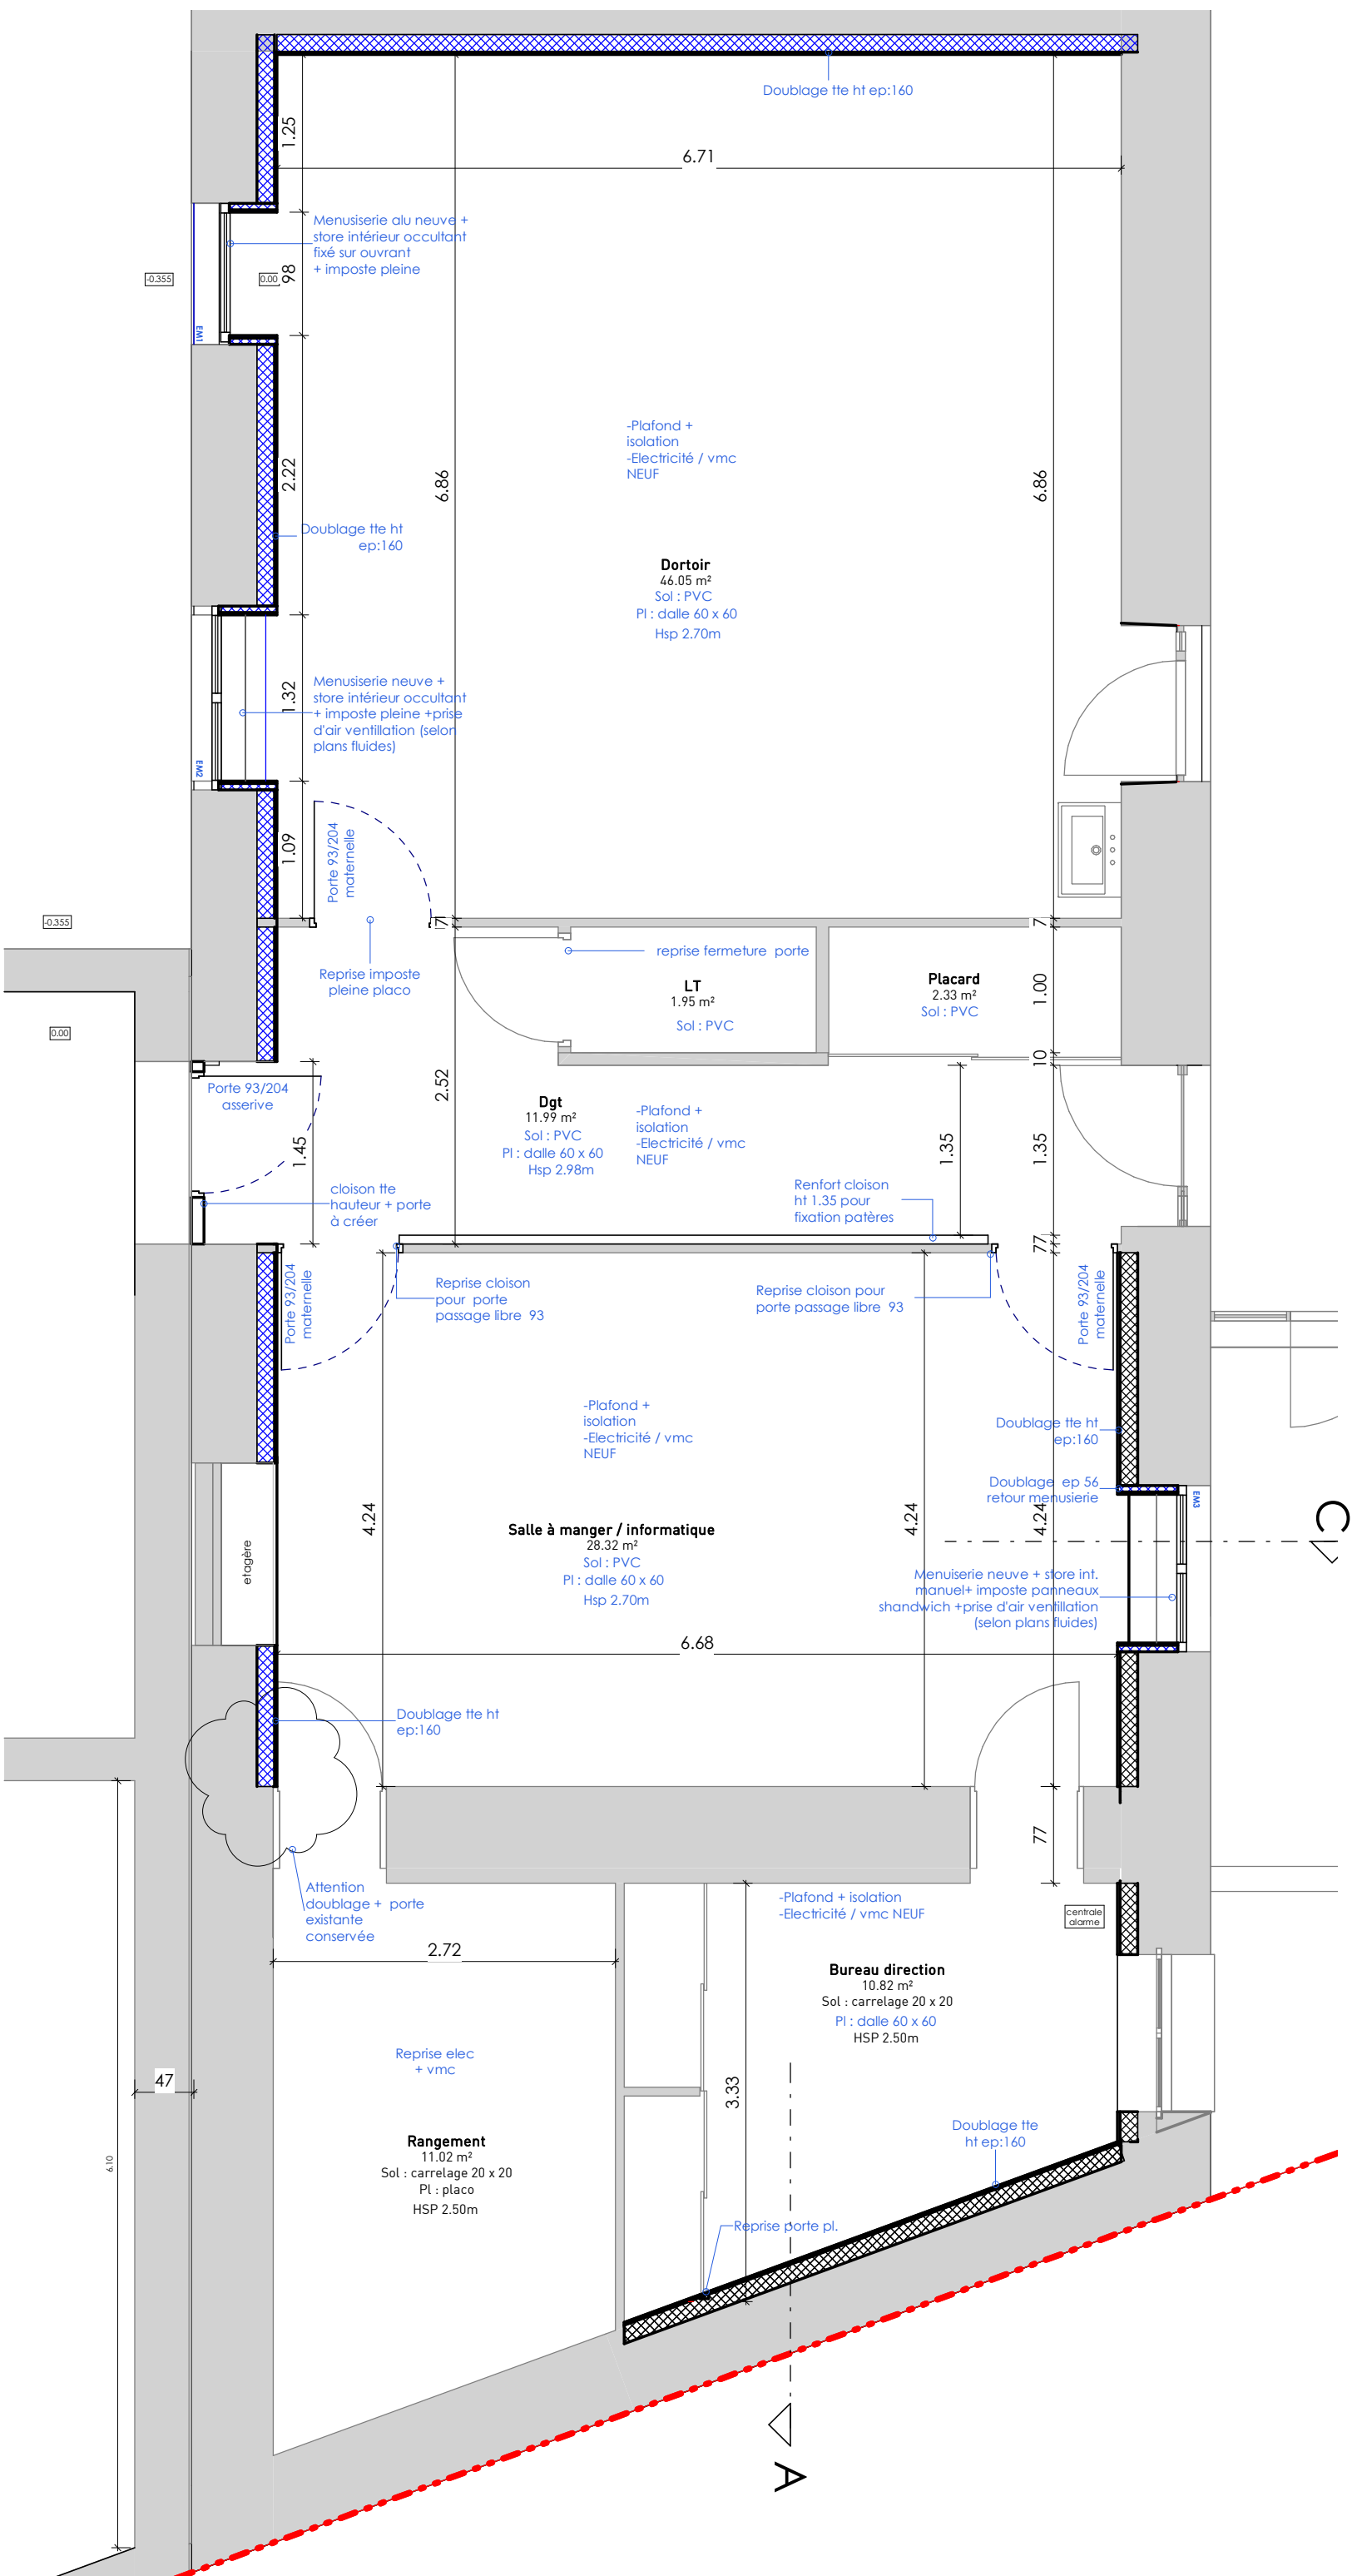

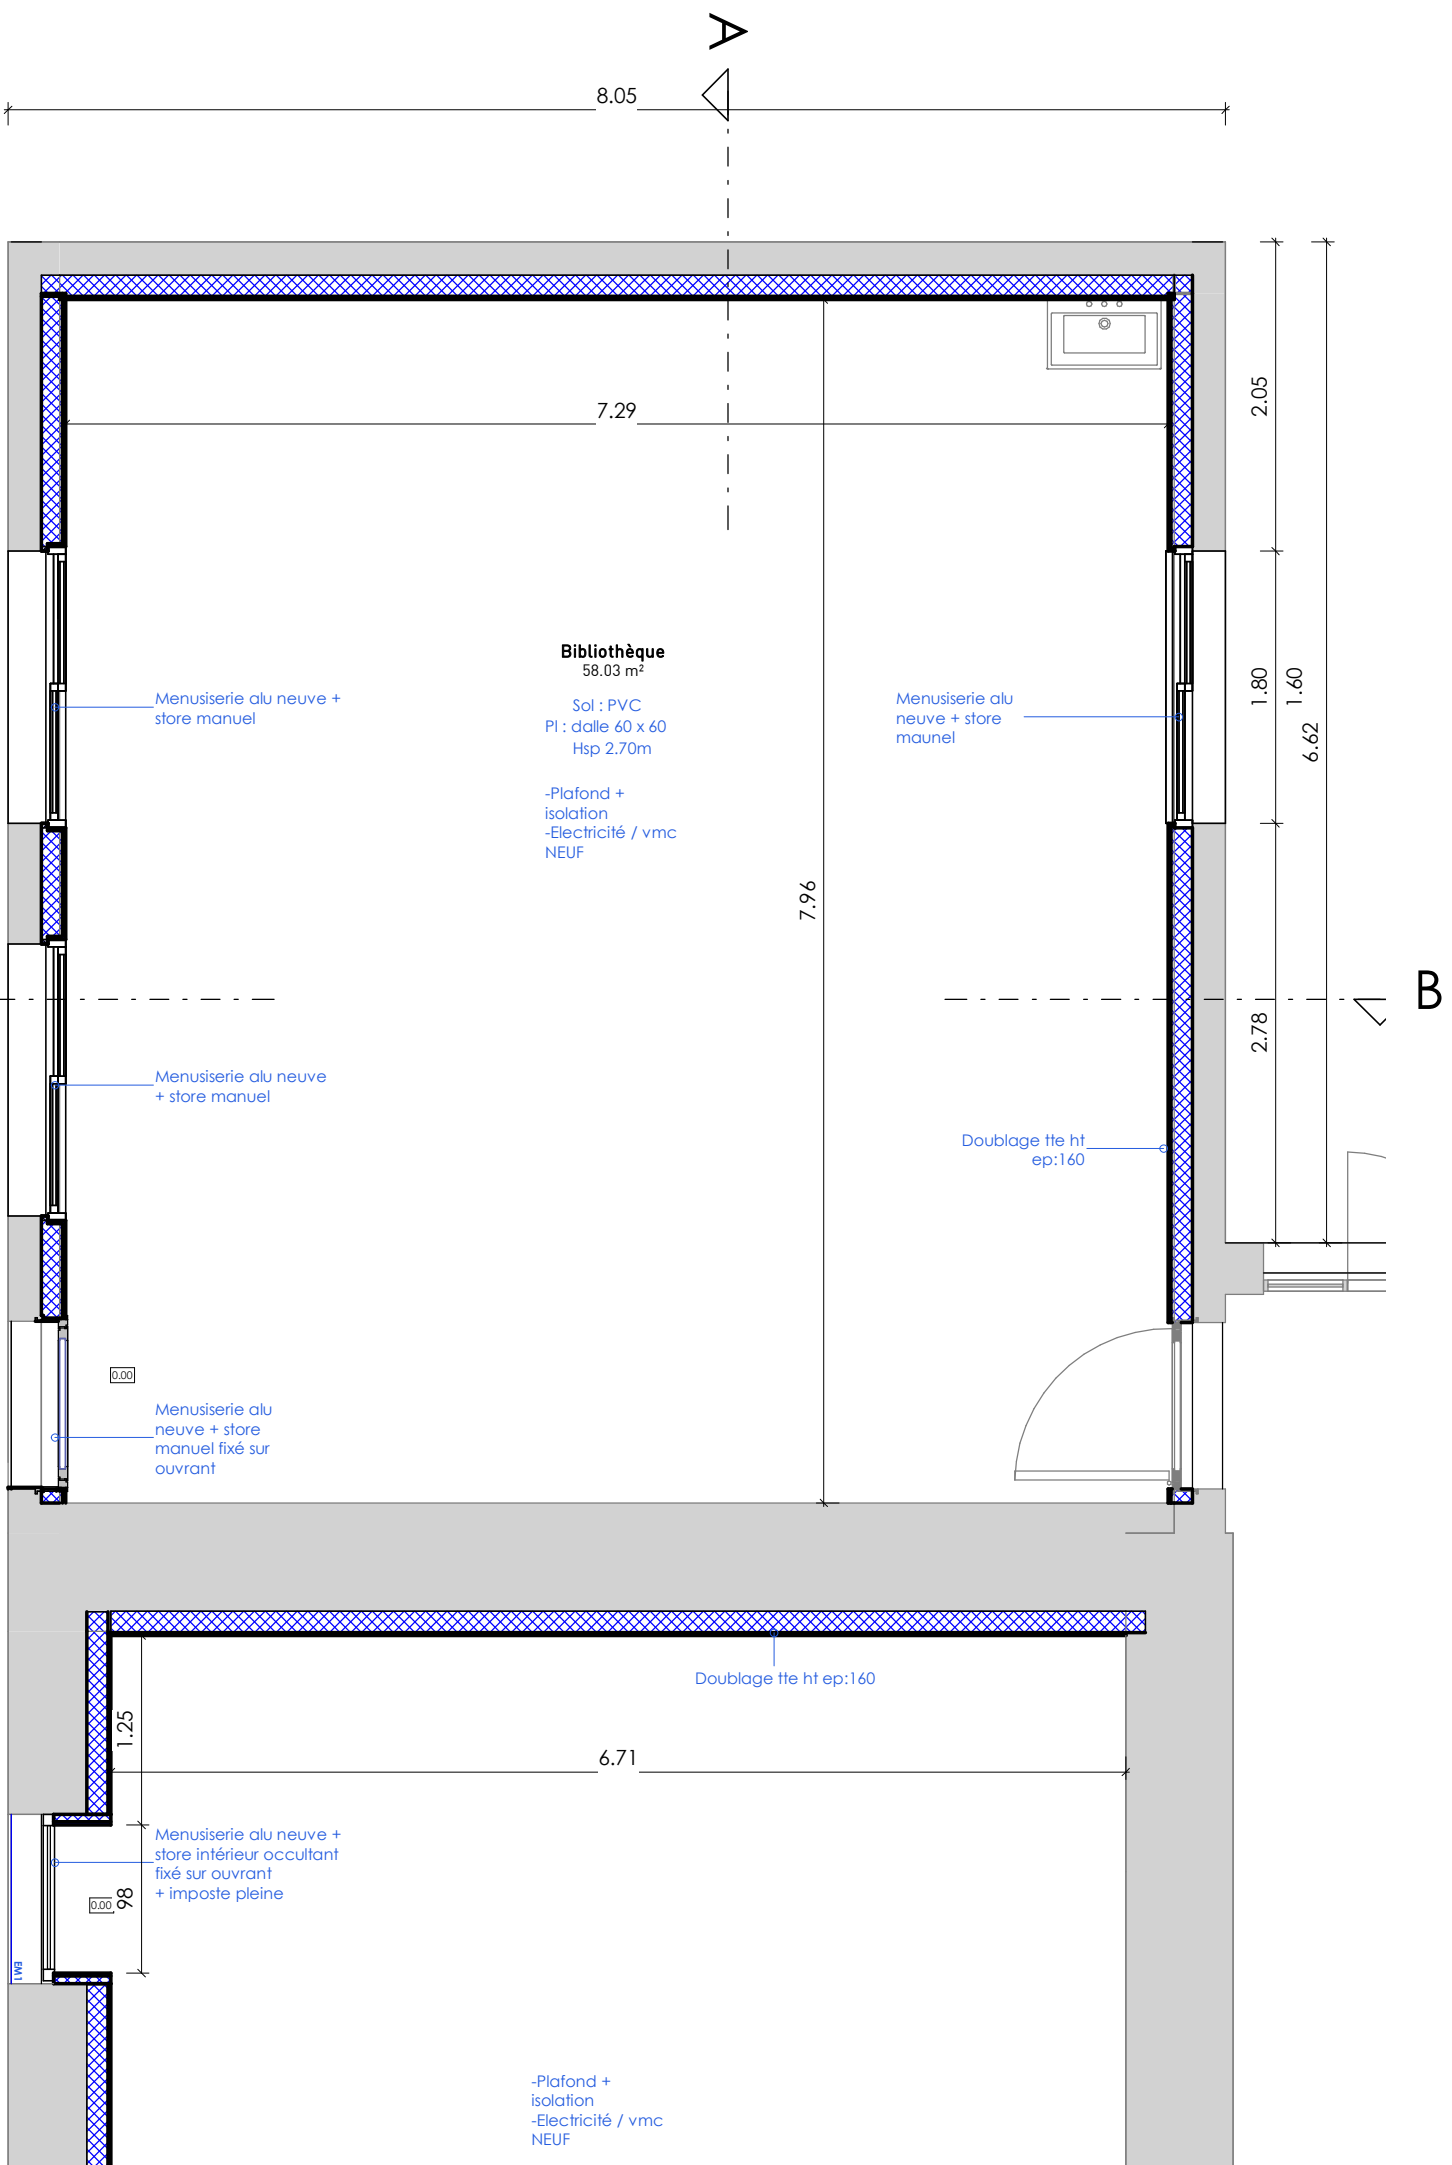


Plan RDC 1-50 - biblio
Ech : 1 : 50



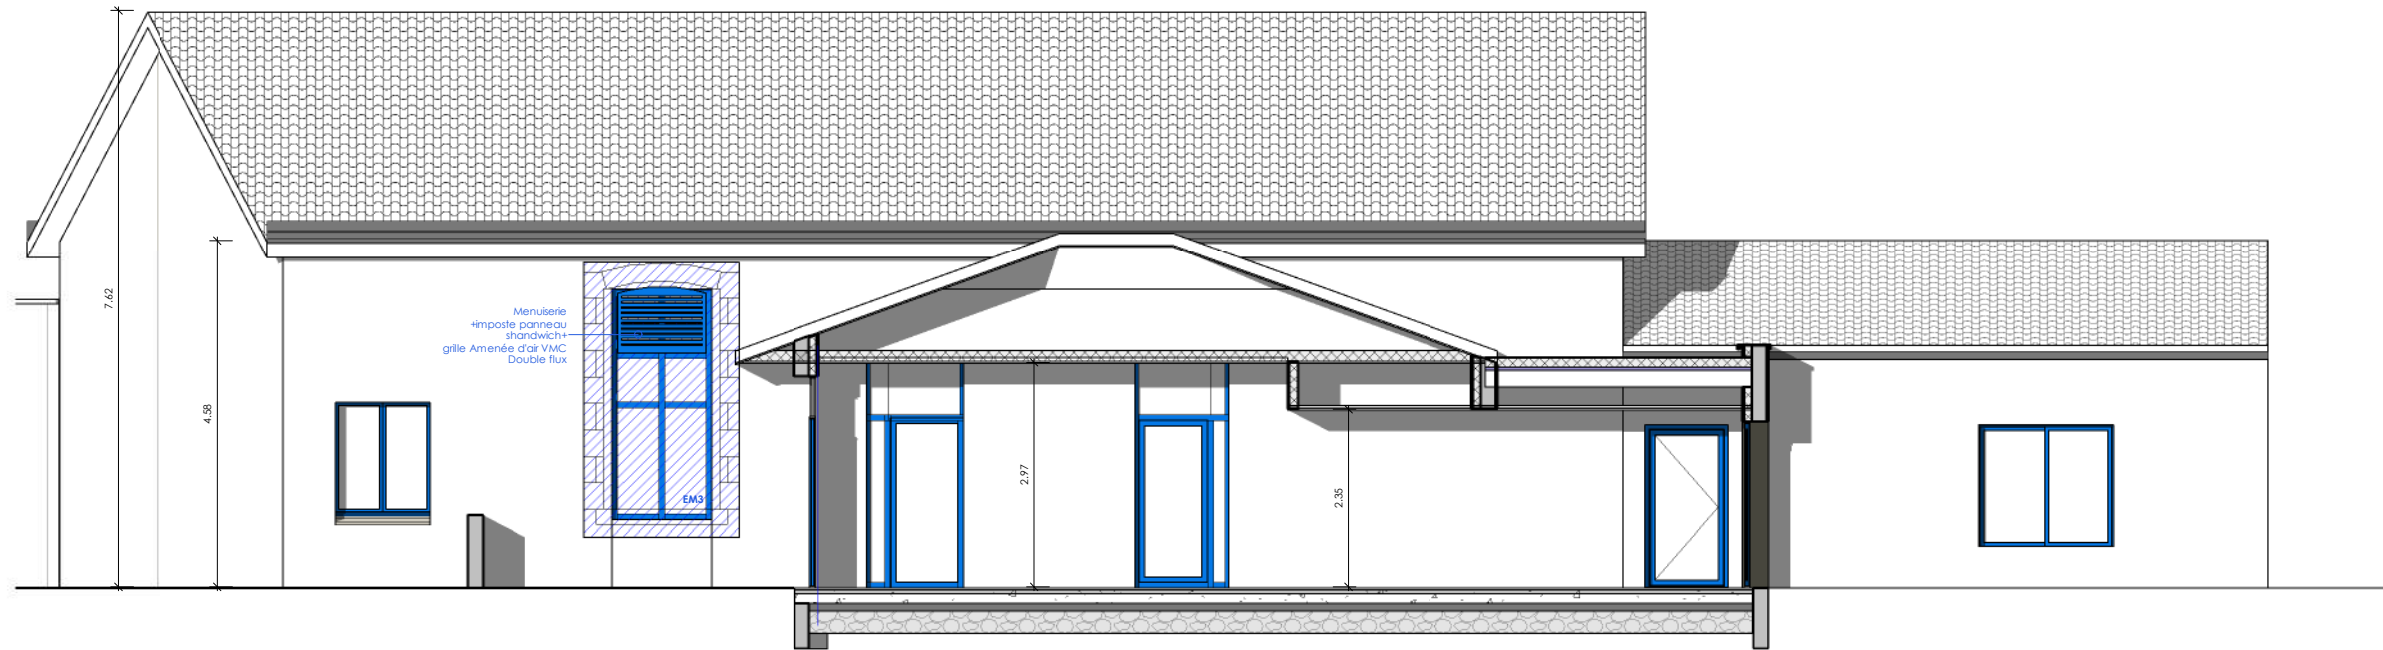


Façade est Copie 1
Ech : 1 : 100

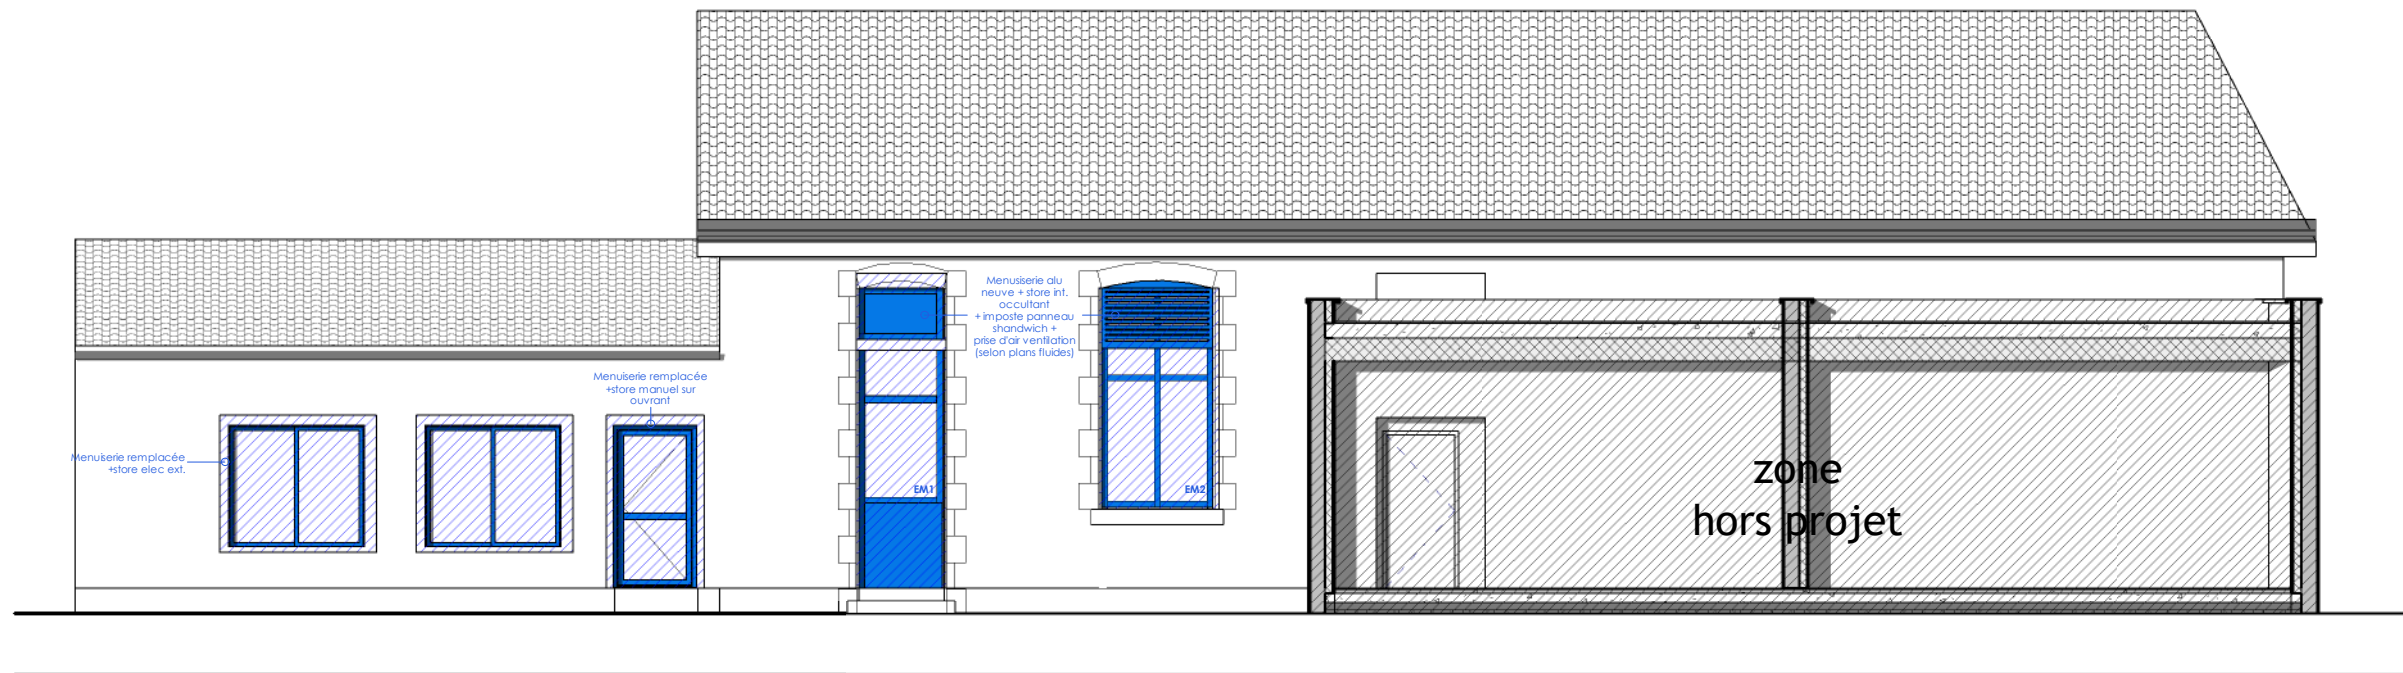


Façade ouest Copie 1
Ech : 1 : 100


FACADES - PROJET

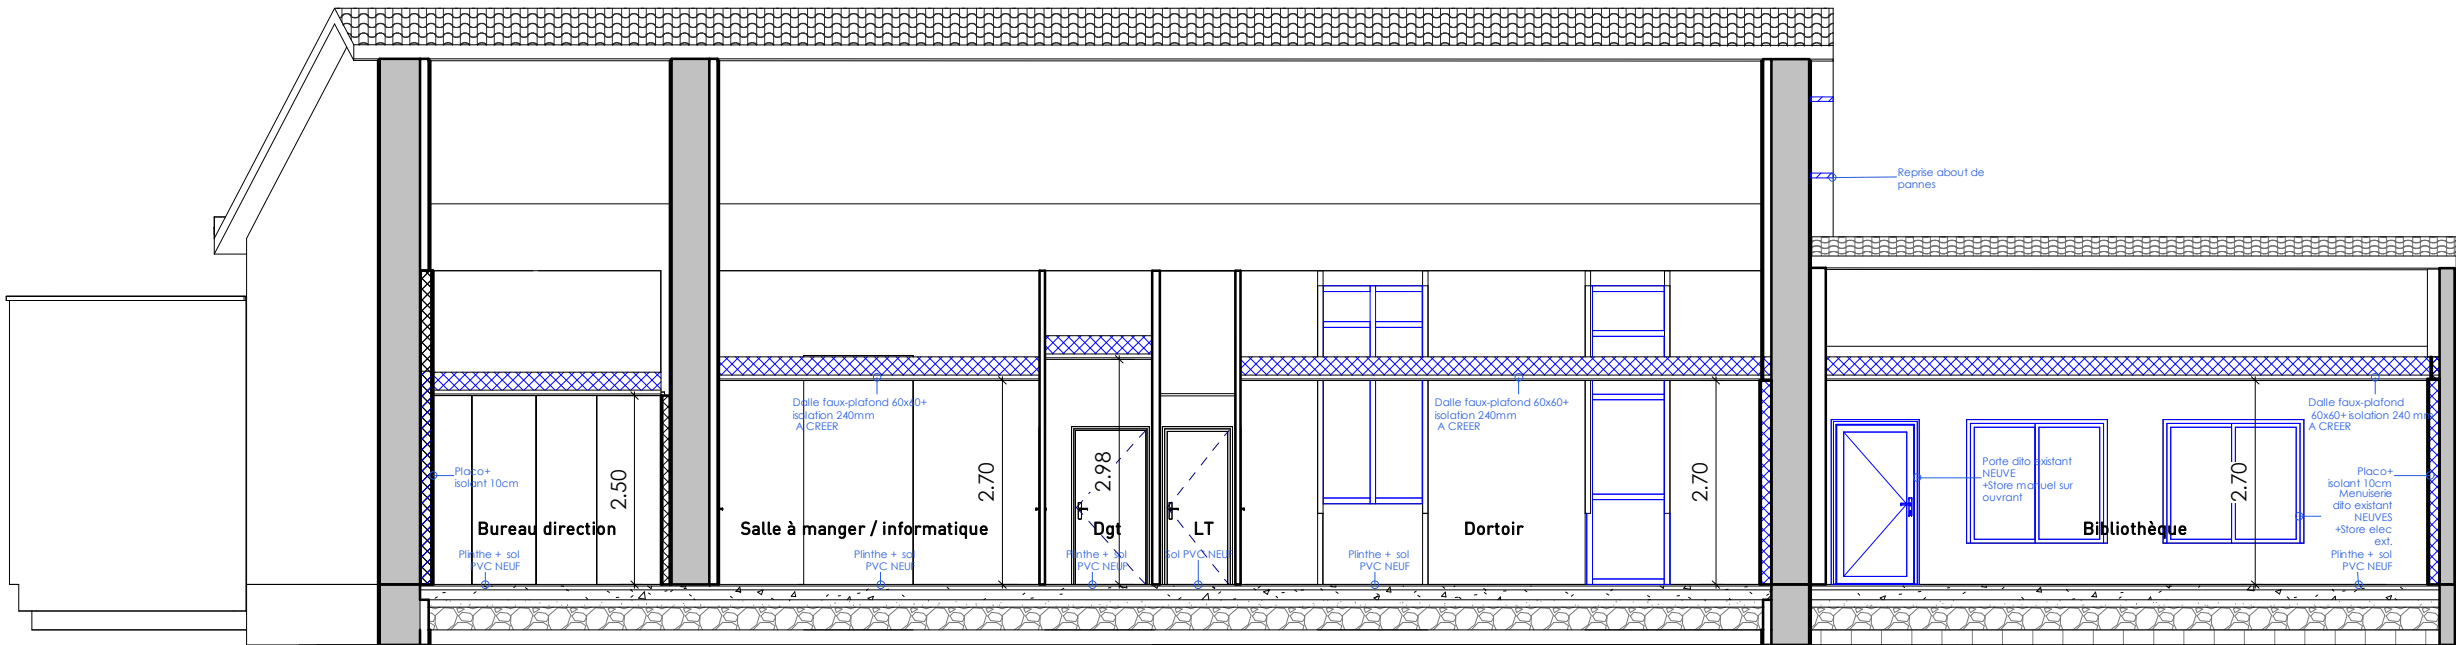

Coupe AA projet
Ech : 1 : 100

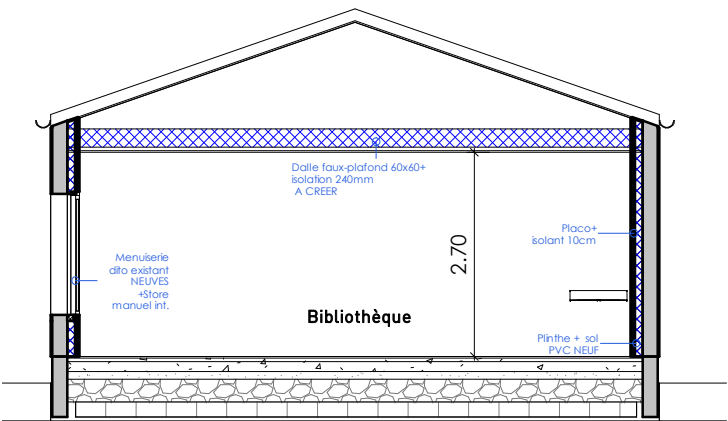

Coupe BB projet
Ech : 1 : 100

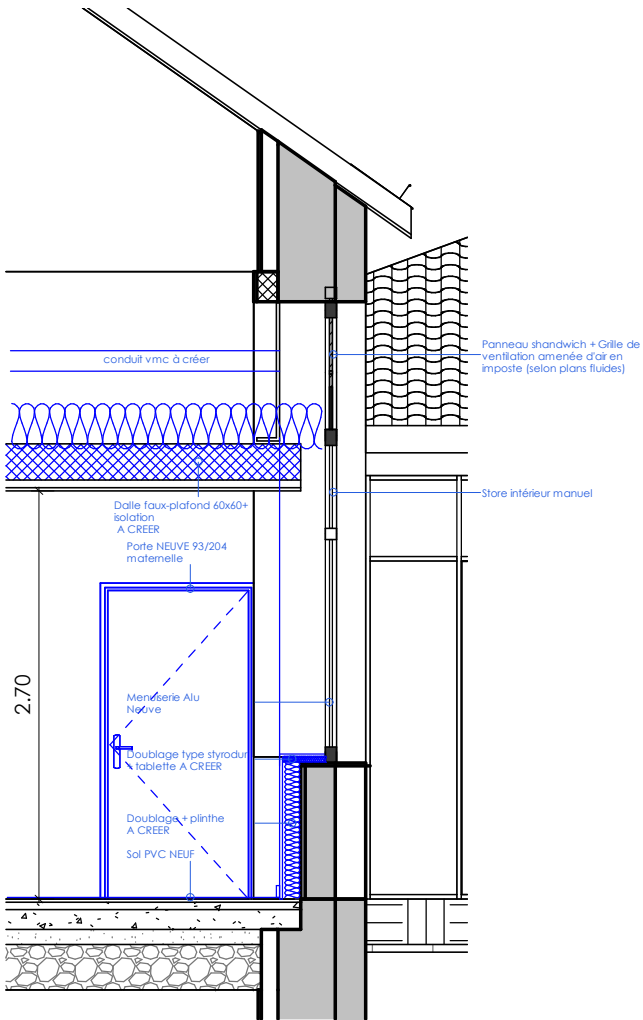

Coupe de principe PROJET
Ech : 1 : 50

COUPES - EXISTANTES



VUES - EXISTANTES -PROJETEES



VUES - EXISTANTES - PROJETEES