LES PORTES DE L'ATLANTIQUE - Les Lucs-sur-Boulogne (85170)

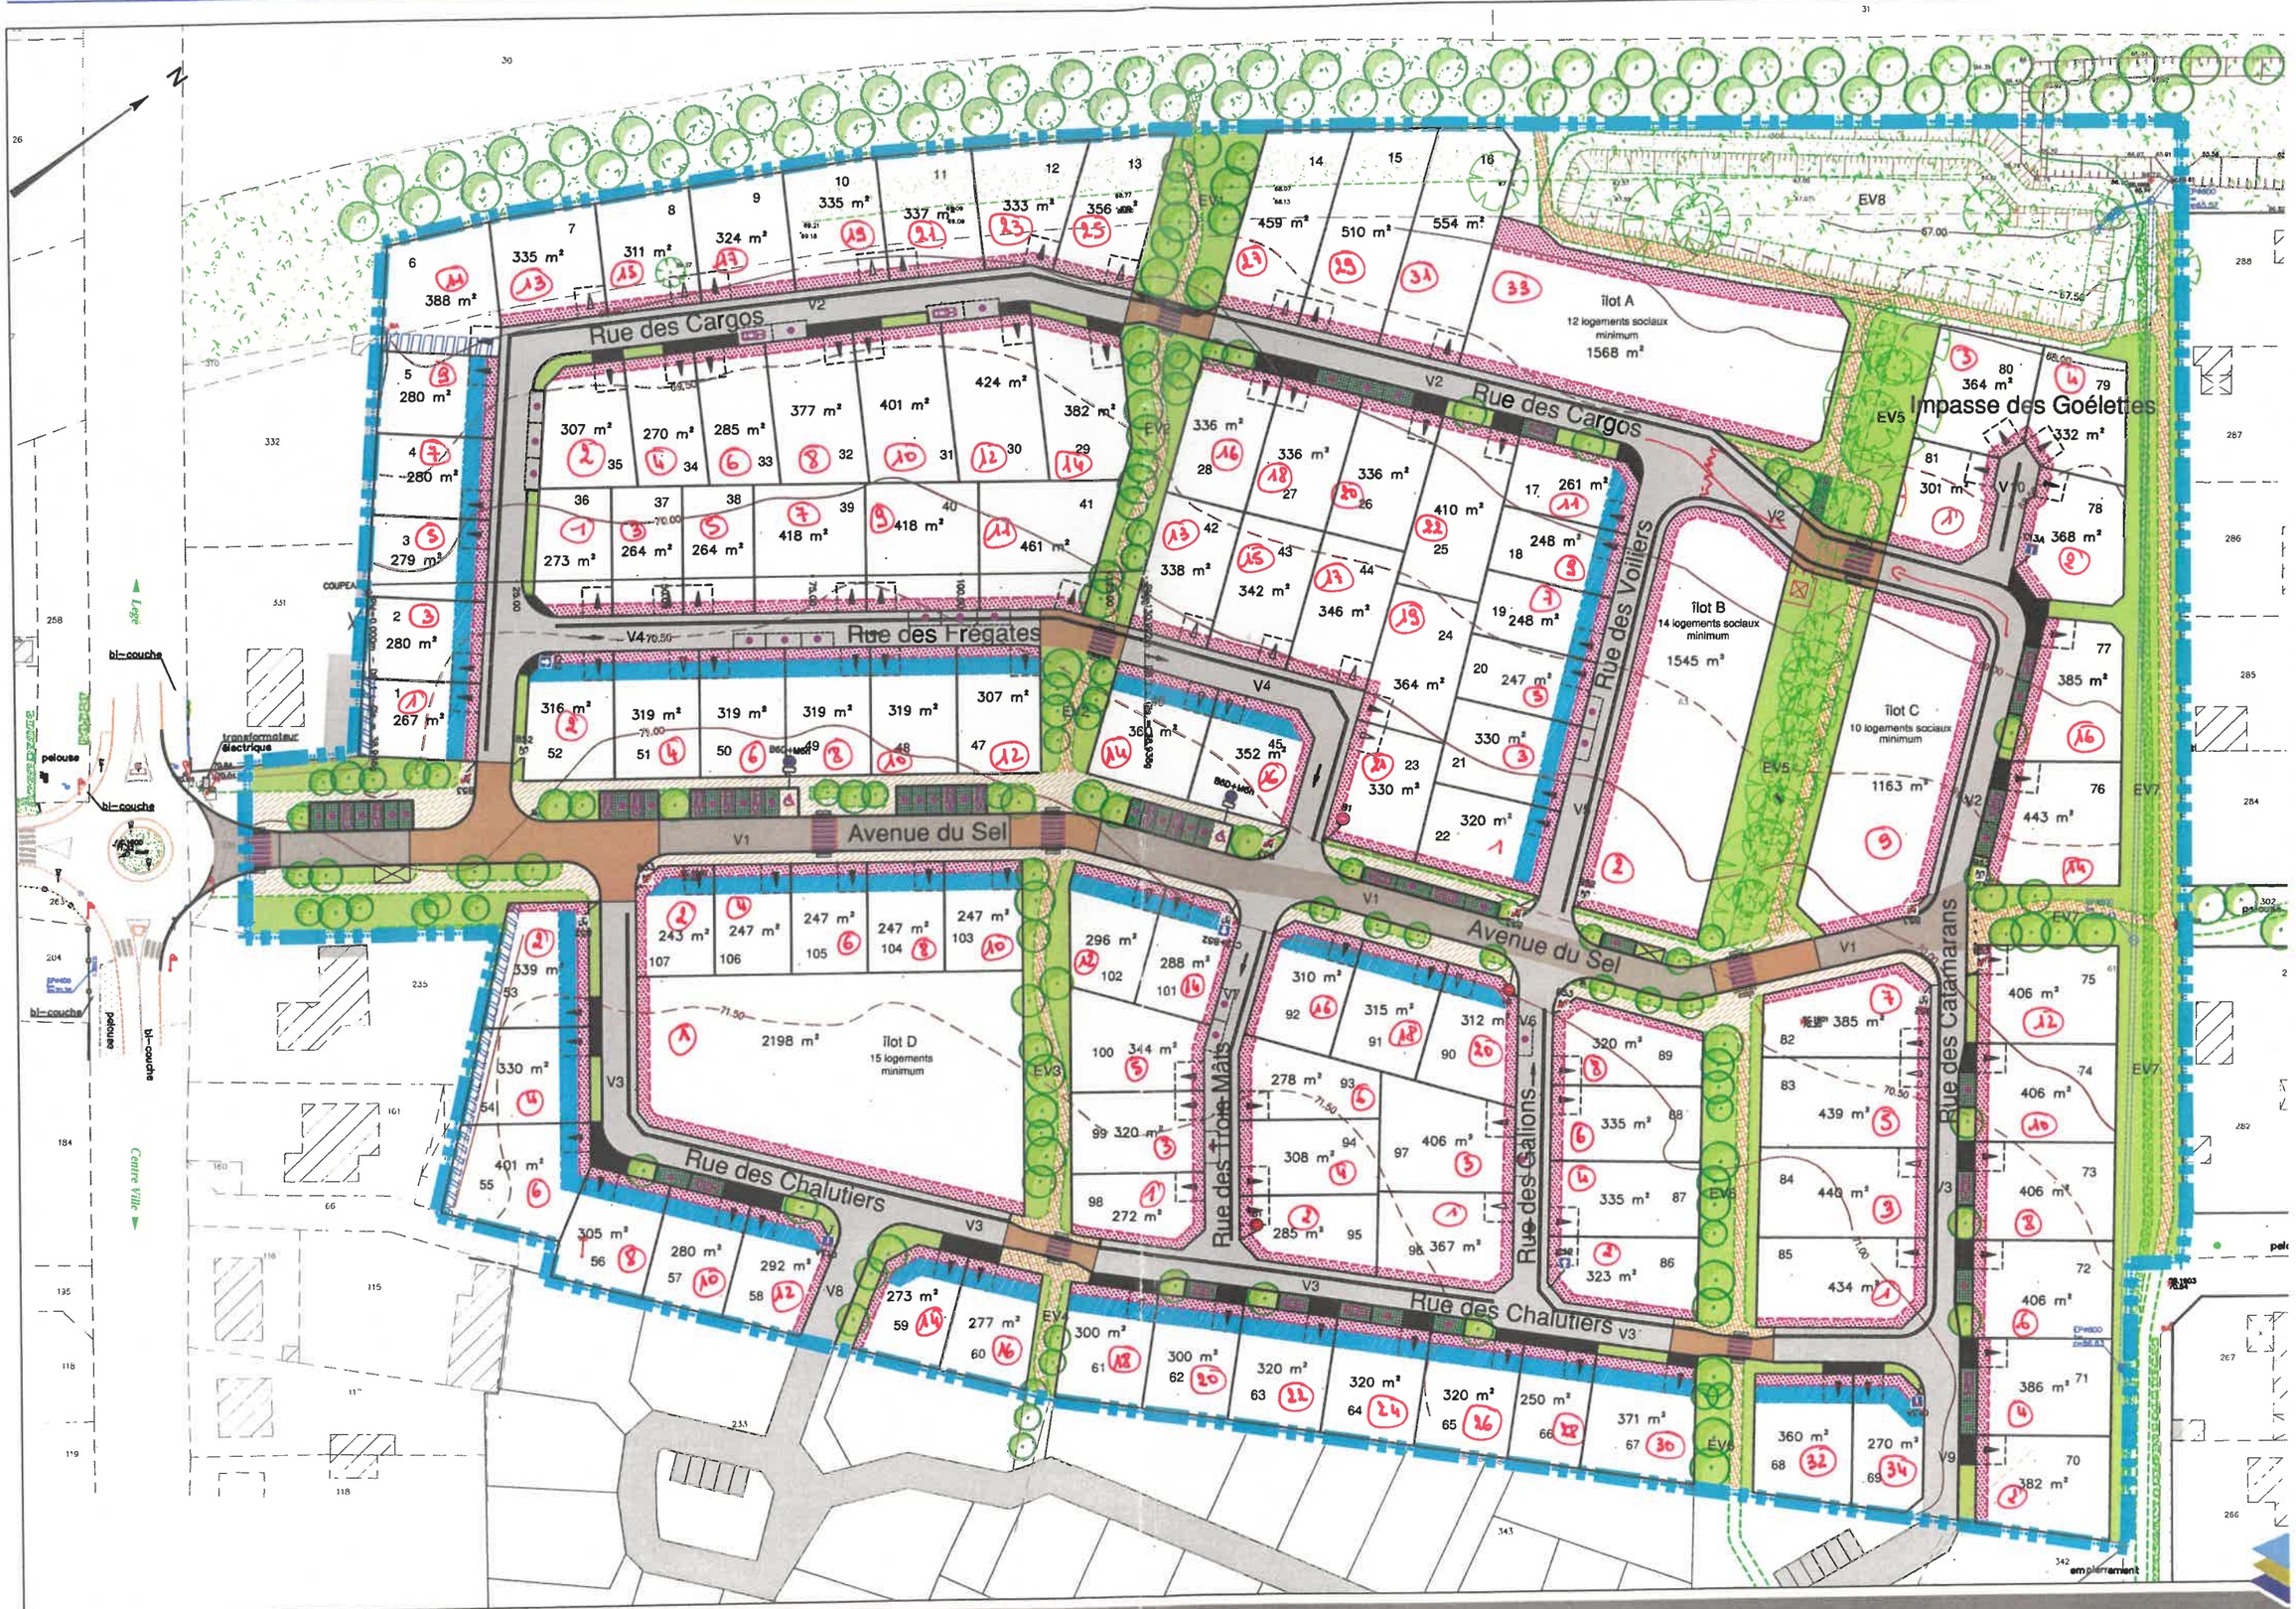

DOSSIER *L19854* Référence AUTOCAD *L19854.DWG* DATE *01/02/2022*
Référence PLAN *L19854-PA6-7.PDF* ECHELLE *1/2000*

www.ge